


G:\Projekt\Klim - Radverkehrsführung ZD\Plan\Entwurf\EW-IP_links.dwg (5-9-1) 15. Nov. 2023

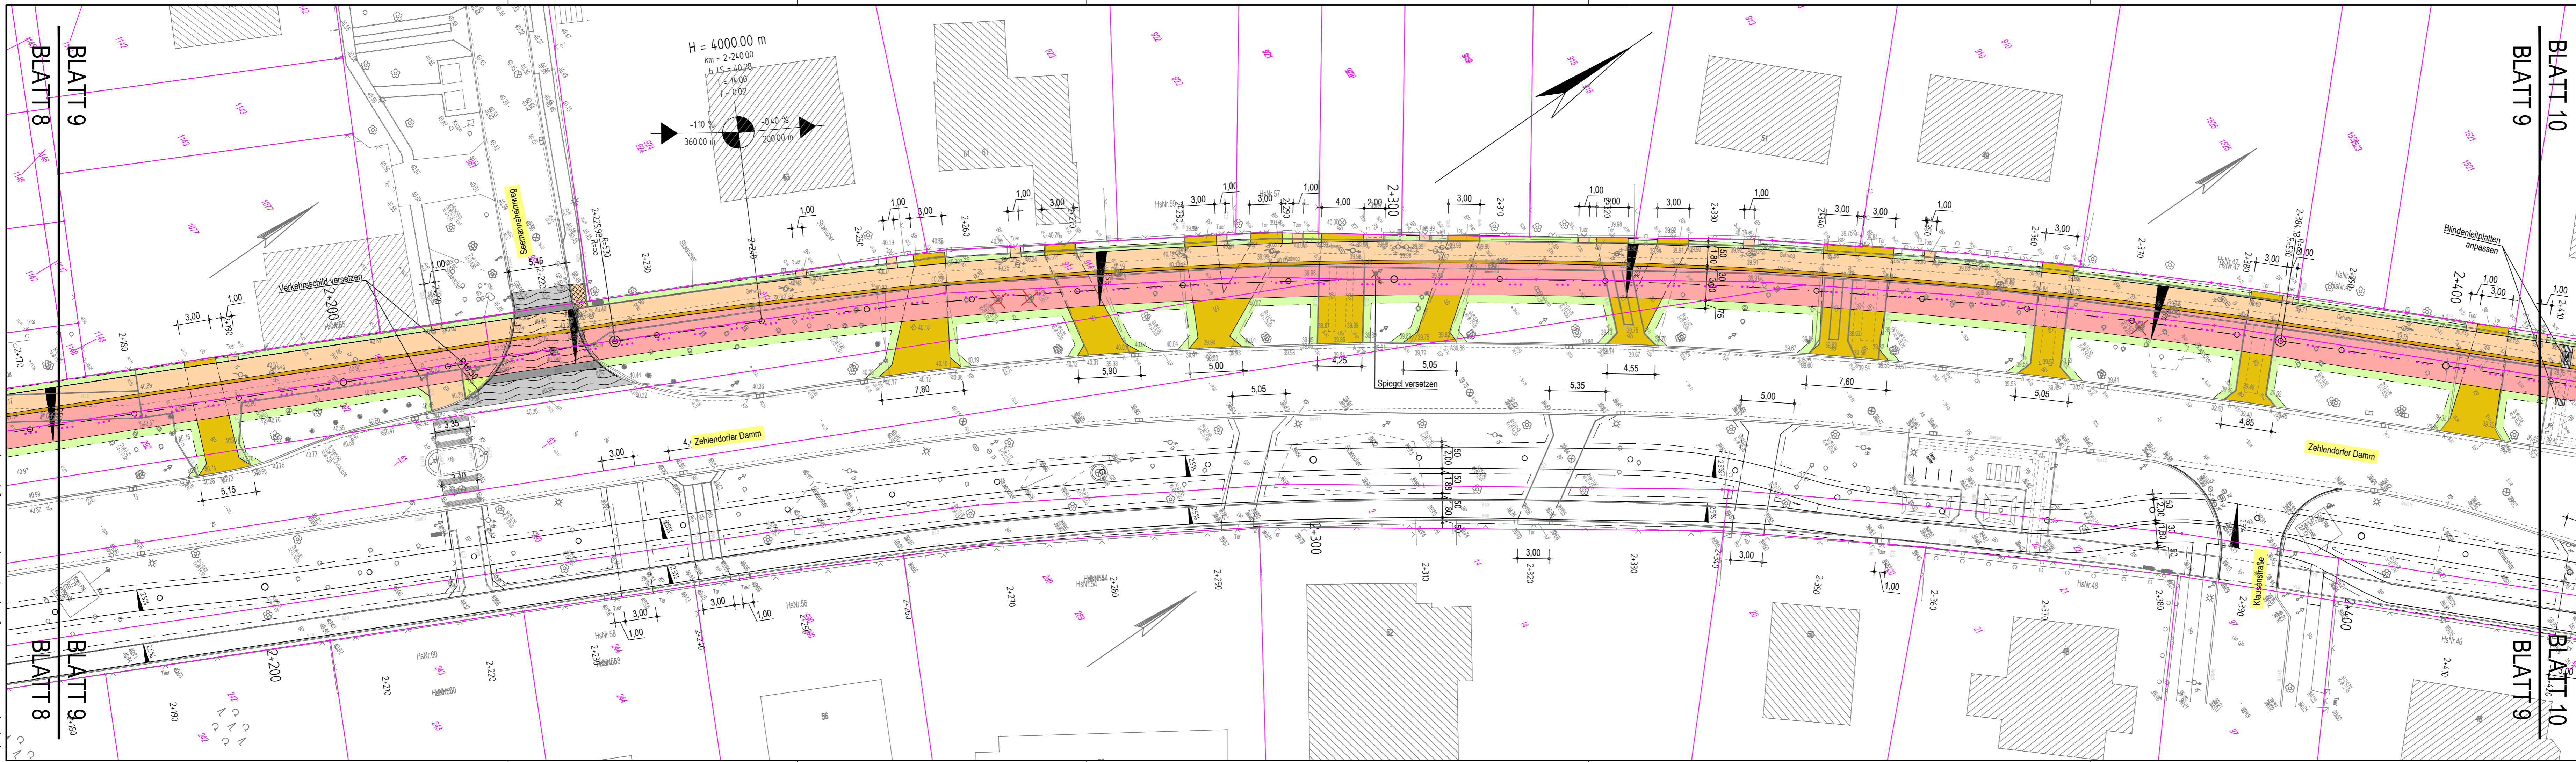

Legende

- Fahrbahn (Asphalt / Natursteinpflaster)
- Gehweg (Betonstein- / Natursteinpflaster)
- Radweg (Asphalt / Natursteinpflaster)
- gem. Geh- und Radweg (Betonstein- / Natursteinpflaster)
- Einfahrt
- Sicherheitsstreifen
- Bankett
- Grünfläche
- Anpassungsfläche
- Umpflasterung
- Baum vorhanden
- Baum fällen

Anlage 2.09 zu DS-Nr. 119/23

Neigungsbrechpunkt
mit Angabe von Gefälle (-) und Steigung (+) in Prozent.
Länge der Gefälle- bzw. Steigungsstrecke und Halbmesser.

Tiefpunkt / Hochpunkt

Lagesystem ETRS89 Höhensystem DHHN2016

| | | | | | | | | | | | |
|---|---|---|---|---|---|---|---|---|----|----|----|
| 1 | 2 | 3 | 4 | 5 | 6 | 7 | 8 | 9 | 10 | 11 | 12 |
|---|---|---|---|---|---|---|---|---|----|----|----|

| | | | | | |
|----------|------------|--------|-------|-------|-------|
| Nr. | Änderungen | geänd. | Autor | gepr. | Autor |
| Projekt: | | | | | |

Radverkehrsführung
Zehlendorfer Damm in Kleinmachnow
Landkreis: Potsdam-Mittelmark

Entwurf

| | | | |
|---|----------------------------|----------------------------|---------|
| Planinhalt: Lageplan Bauphase 1 | Plan-Nr.: ST 009 | Maßstab: 1 : 250 | m, cm |
| | Anlage: 5.1 | gez. CS | 08.2023 |
| | Proj.Nr.: 227405 | gepr. UW | 08.2023 |

Vorhabensträger: _____

Datum: _____

Gemeinde Kleinmachnow
Adolf-Grimme-Ring 10
14532 Kleinmachnow

Entwurfsverfasser:
August 2023
Datum

Unterschrift: *[Signature]*

BAURCONSULT
ARCHITECTEN . INGENIEURE
Oderstraße 56a · 14513 Teltow · T +49 3328 3107 0