


G:\Projekt\Klim - Radverkehrsführung ZD\Plan\Entwurf\EW-IP_links.dwg (5-9-1) 15. Nov. 2023

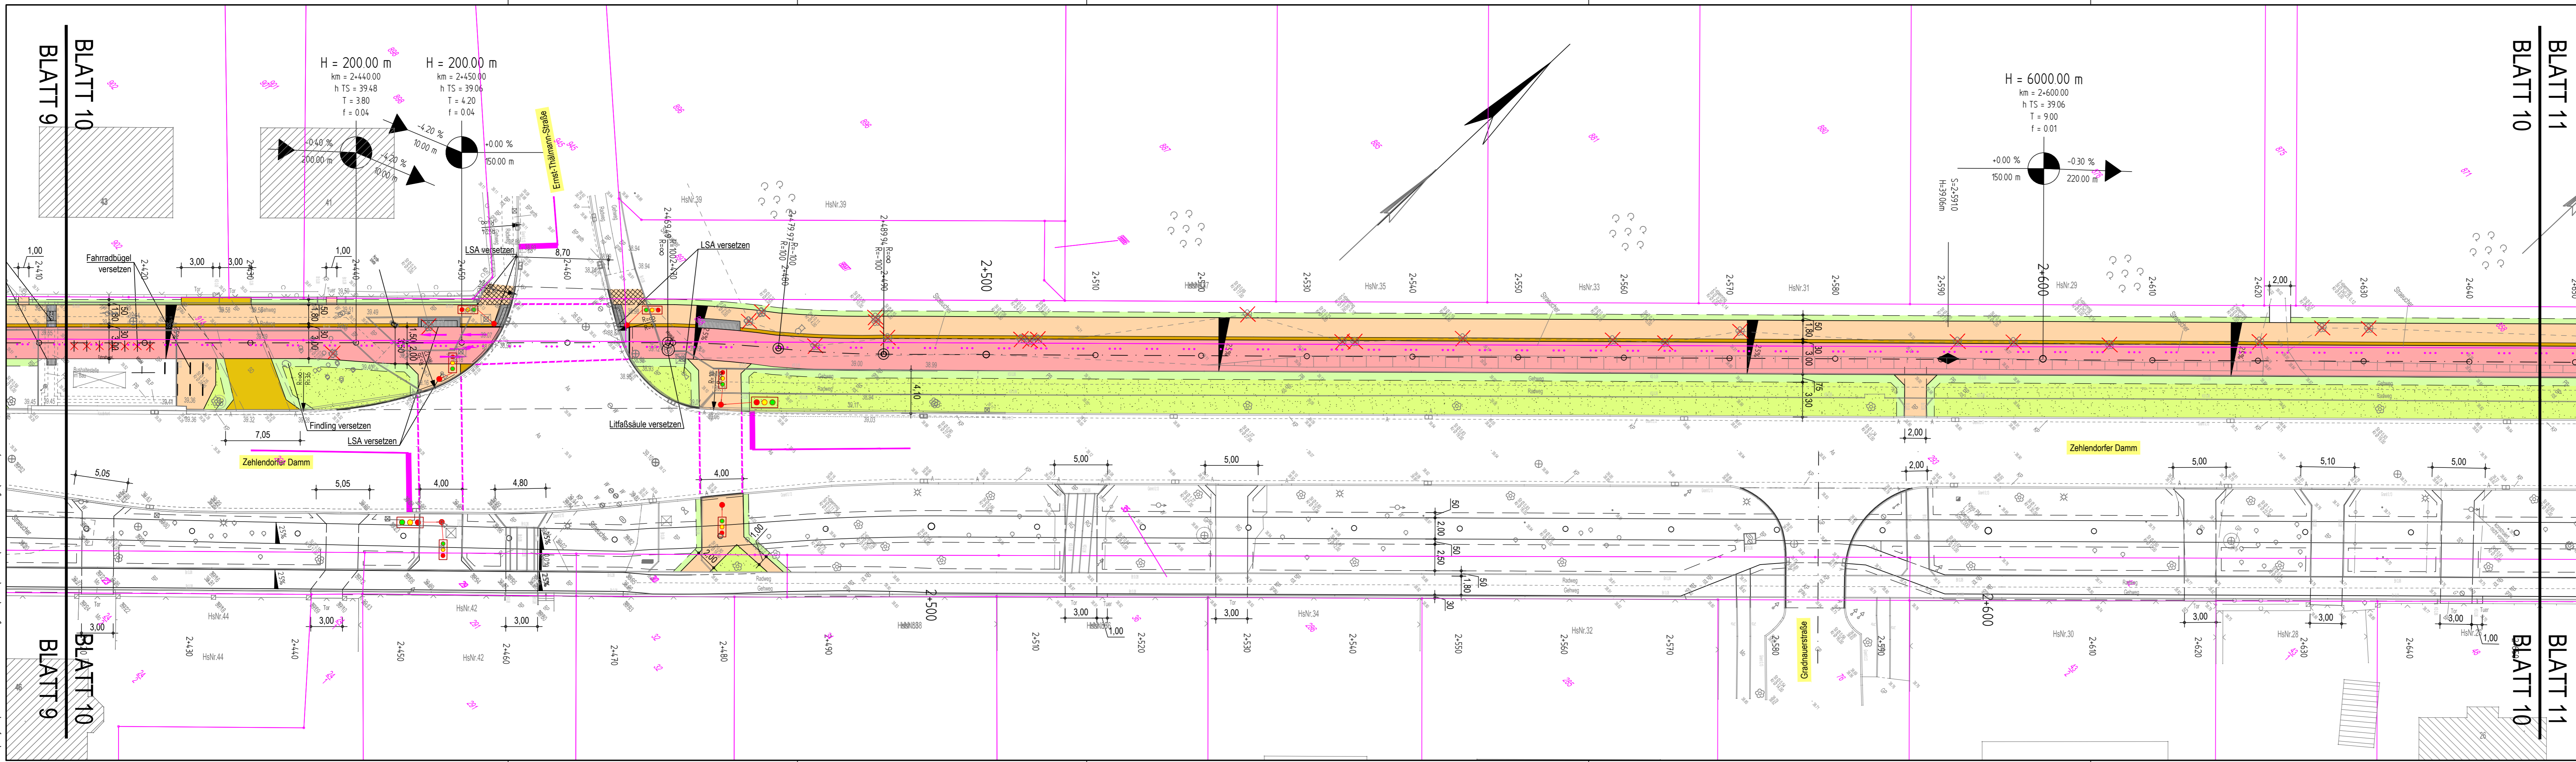

Legende

- Fahrbahn (Asphalt / Natursteinpflaster)
- Gehweg (Betonstein- / Natursteinpflaster)
- Radweg (Asphalt / Natursteinpflaster)
- gem. Geh- und Radweg (Betonstein- / Natursteinpflaster)
- Einfahrt
- Sicherheitsstreifen
- Bankett
- Grünfläche
- Anpassungsfläche
- Umpflasterung
- Baum vorhanden
- Baum fällen

Anlage 2.10 zu DS-Nr. 119/23

Neigungsbrechpunkt
mit Angabe von Gefälle (-) und Steigung (+) in Prozent.
Länge der Gefälle- bzw. Steigungsstrecke und Halbmesser.

Tiefpunkt / Hochpunkt

Lagesystem ETRS89 Höhensystem DHHN2016

1	2	3	4	5	6	7	8	9	10	11	12
---	---	---	---	---	---	---	---	---	----	----	----

Nr.	Änderungen	geänd.	Autor	gepr.	Autor
Projekt:					

Radverkehrsführung
Zehliendorfer Damm in Kleinmachnow
Landkreis: Potsdam-Mittelmark

Entwurf

Planinhalt: Lageplan Bauphase 1	Plan-Nr.: ST 010	Maßstab: 1 : 250	m, cm
	Anlage: 5.1	gez. CS	08.2023
	Proj.Nr.: 227405	gepr. UW	08.2023

Vorhabensträger:
Datum

Entwurfsverfasser:
Datum

Unterschrift

Gemeinde Kleinmachnow
Adolf-Grimme-Ring 10
14532 Kleinmachnow

BAURCONSULT
ARCHITECTEN . INGENIEURE
Oderstraße 56a · 14513 Teltow · T +49 3328 3107 0