

Legende

- Fahrbahn (Asphalt / Natursteinpflaster)
- Gehweg (Betonstein- / Natursteinpflaster)
- Radweg (Asphalt / Natursteinpflaster)
- gem. Geh- und Radweg (Betonstein- / Natursteinpflaster)
- Einfahrt
- Sicherheitsstreifen
- Bankett
- Grünfläche
- Anpassungsfläche
- Umpflasterung
- Baum vorhanden
- Baum fällen


Anlage 2.02 zu DS-Nr. 119/23

H=550
 155 000m 13 300%
 155 000m 13 300%

Neigungsbrechpunkt
 mit Angabe von Gefälle (-) und Steigung (+) in Prozent.
 Länge der Gefälle- bzw. Steigungsstrecke und Halbmesser.

TP HP
 Tiefpunkt / Hochpunkt

Lagesystem ETRS89 Höhensystem DHHN2016

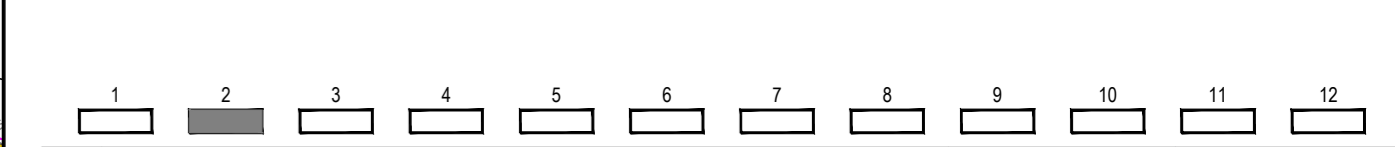

Nr.	Änderungen	geänd.	Autor	gepr.	Autor
Projekt:					

Radverkehrsführung
 Zehlendorfer Damm in Kleinmachnow
 Landkreis: Potsdam-Mittelmark

Leistungsphase: **Entwurf**

Planinhalt: Lageplan Bauphase 1	Plan-Nr.: ST 002	Maßstab: 1 : 250	m, cm
	Anlage: 5.1	gez. CS	08.2023
	Proj.Nr.: 227405	gepr. UW	08.2023

Vorhabensträger:
 Datum: August 2023
 Unterschrift: *[Signature]*

Gemeinde Kleinmachnow
 Adolf-Grimme-Ring 10
 14532 Kleinmachnow

BAURCONSULT
 ARCHITECTEN . INGENIEURE
 Oderstraße 56a · 14513 Teltow · T +49 3328 3107 0

G:\Projekt\Klim - Radverkehrsführung ZD\Plan\Entwurf\EW-IP_links.dwg (5-1-3) 15. Nov. 2023