



**Volker
Buschmeyer**
DIPL.-ING. (TU)
ÖFFENTLICH BESTELLTER
VERMESSUNGSINGENIEUR
August-Bebel-Platz 4
14532 Kleinmachnow
TELEFON 033203/3059-0
TELEFAX 033203/3059-29
info@vermessung-buschmeyer.de
WWW.Vermessung-Buschmeyer.de

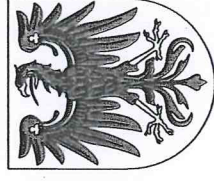

**Flächenübertrag
ENTWURF**
Gem.: Kleinmachnow
Flur: 8
BV: "Barrierefreies Wohnen Heinrich-Heine-Straße"
M 1:750

Stand 04.09.2012

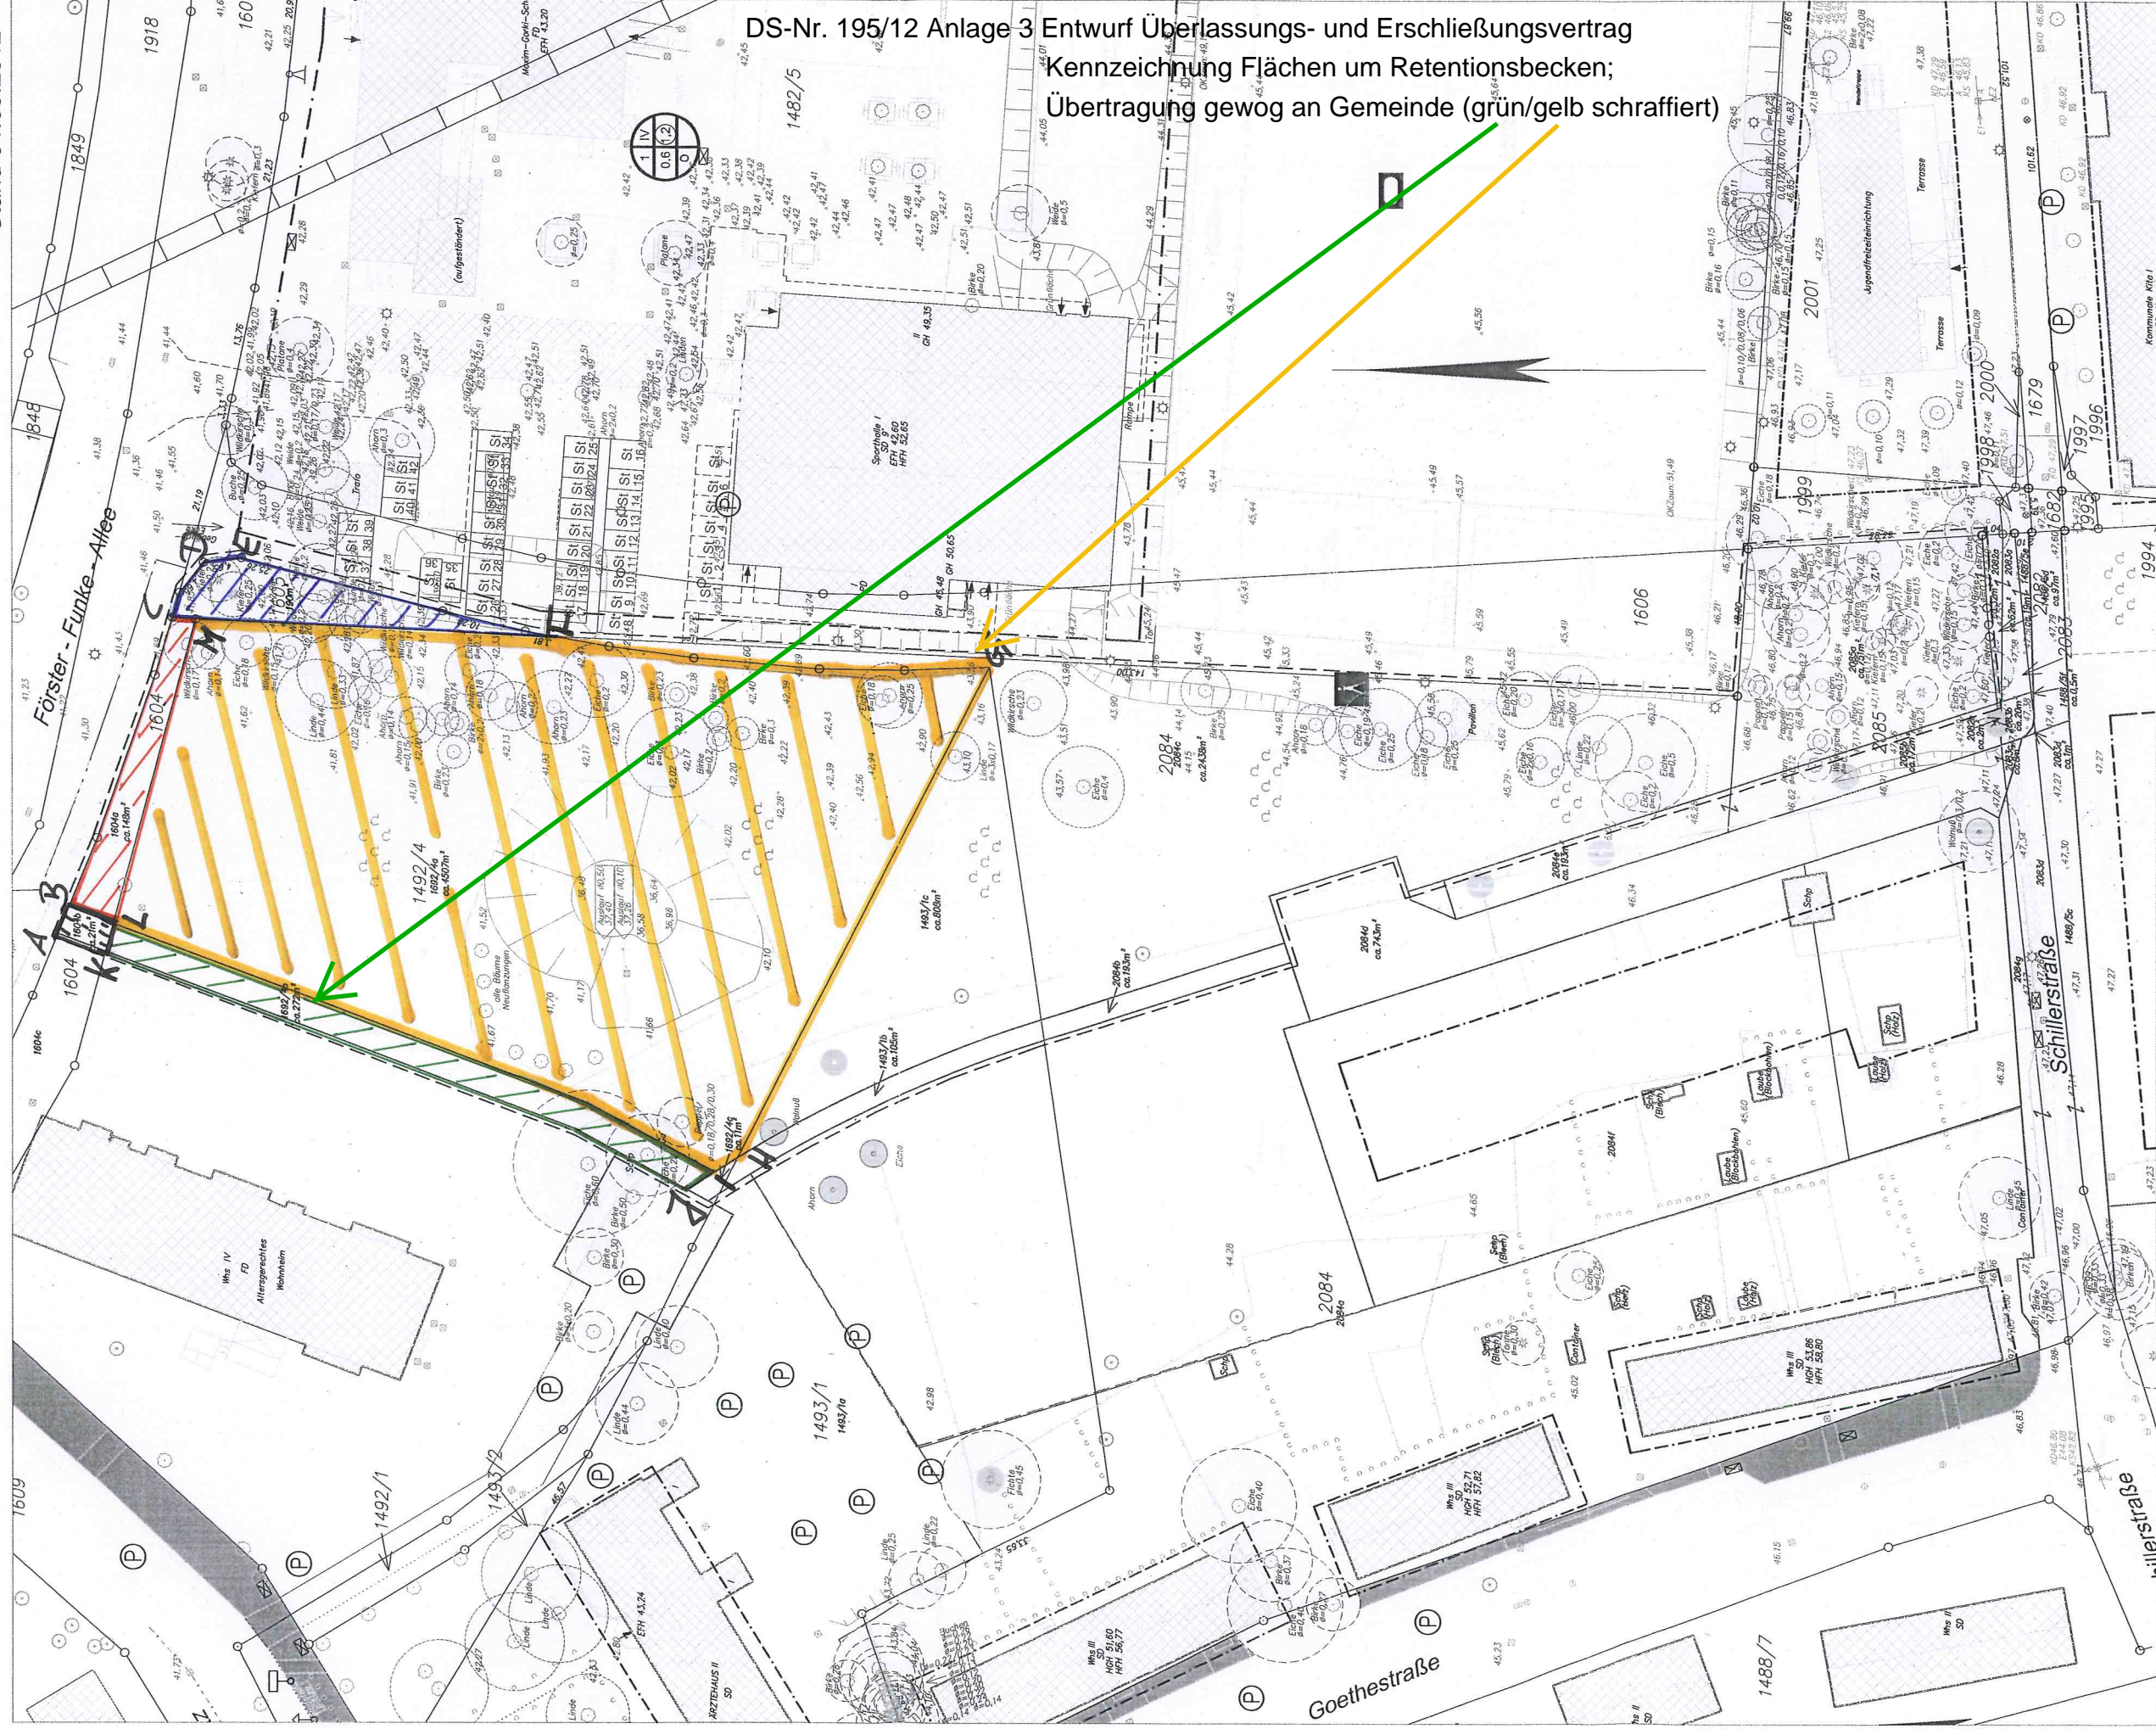

DS-Nr. 195/12 Anlage 3 Entwurf Überlassungs- und Erschließungsvertrag
Kennzeichnung Flächen um Retentionsbecken;
Übertragung gewog an Gemeinde (grün/gelb schraffiert)