


Volker Buschmeyer
 DIPL.-ING.(TU)
 ÖFFENTLICH BESTELLTER
 VERMESSUNGSINGENIEUR
 August-Bebel-Platz 4
 14532 Kleinmachnow
 TELEFON 033203/3059-0
 TELEFAX 033203/3059-29
 info@vermessung-buschmeyer.de
 WWW.Vermessung-Buschmeyer.de

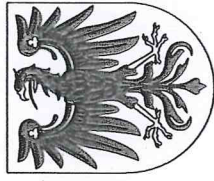


Flächenübertrag
 ENTWURF

Gem.: Kleinmachnow
 Flur: 8

BV: "Barrierefreies Wohnen Heinrich-Heine-Straße"

M 1:750

Stand 04.09.2012

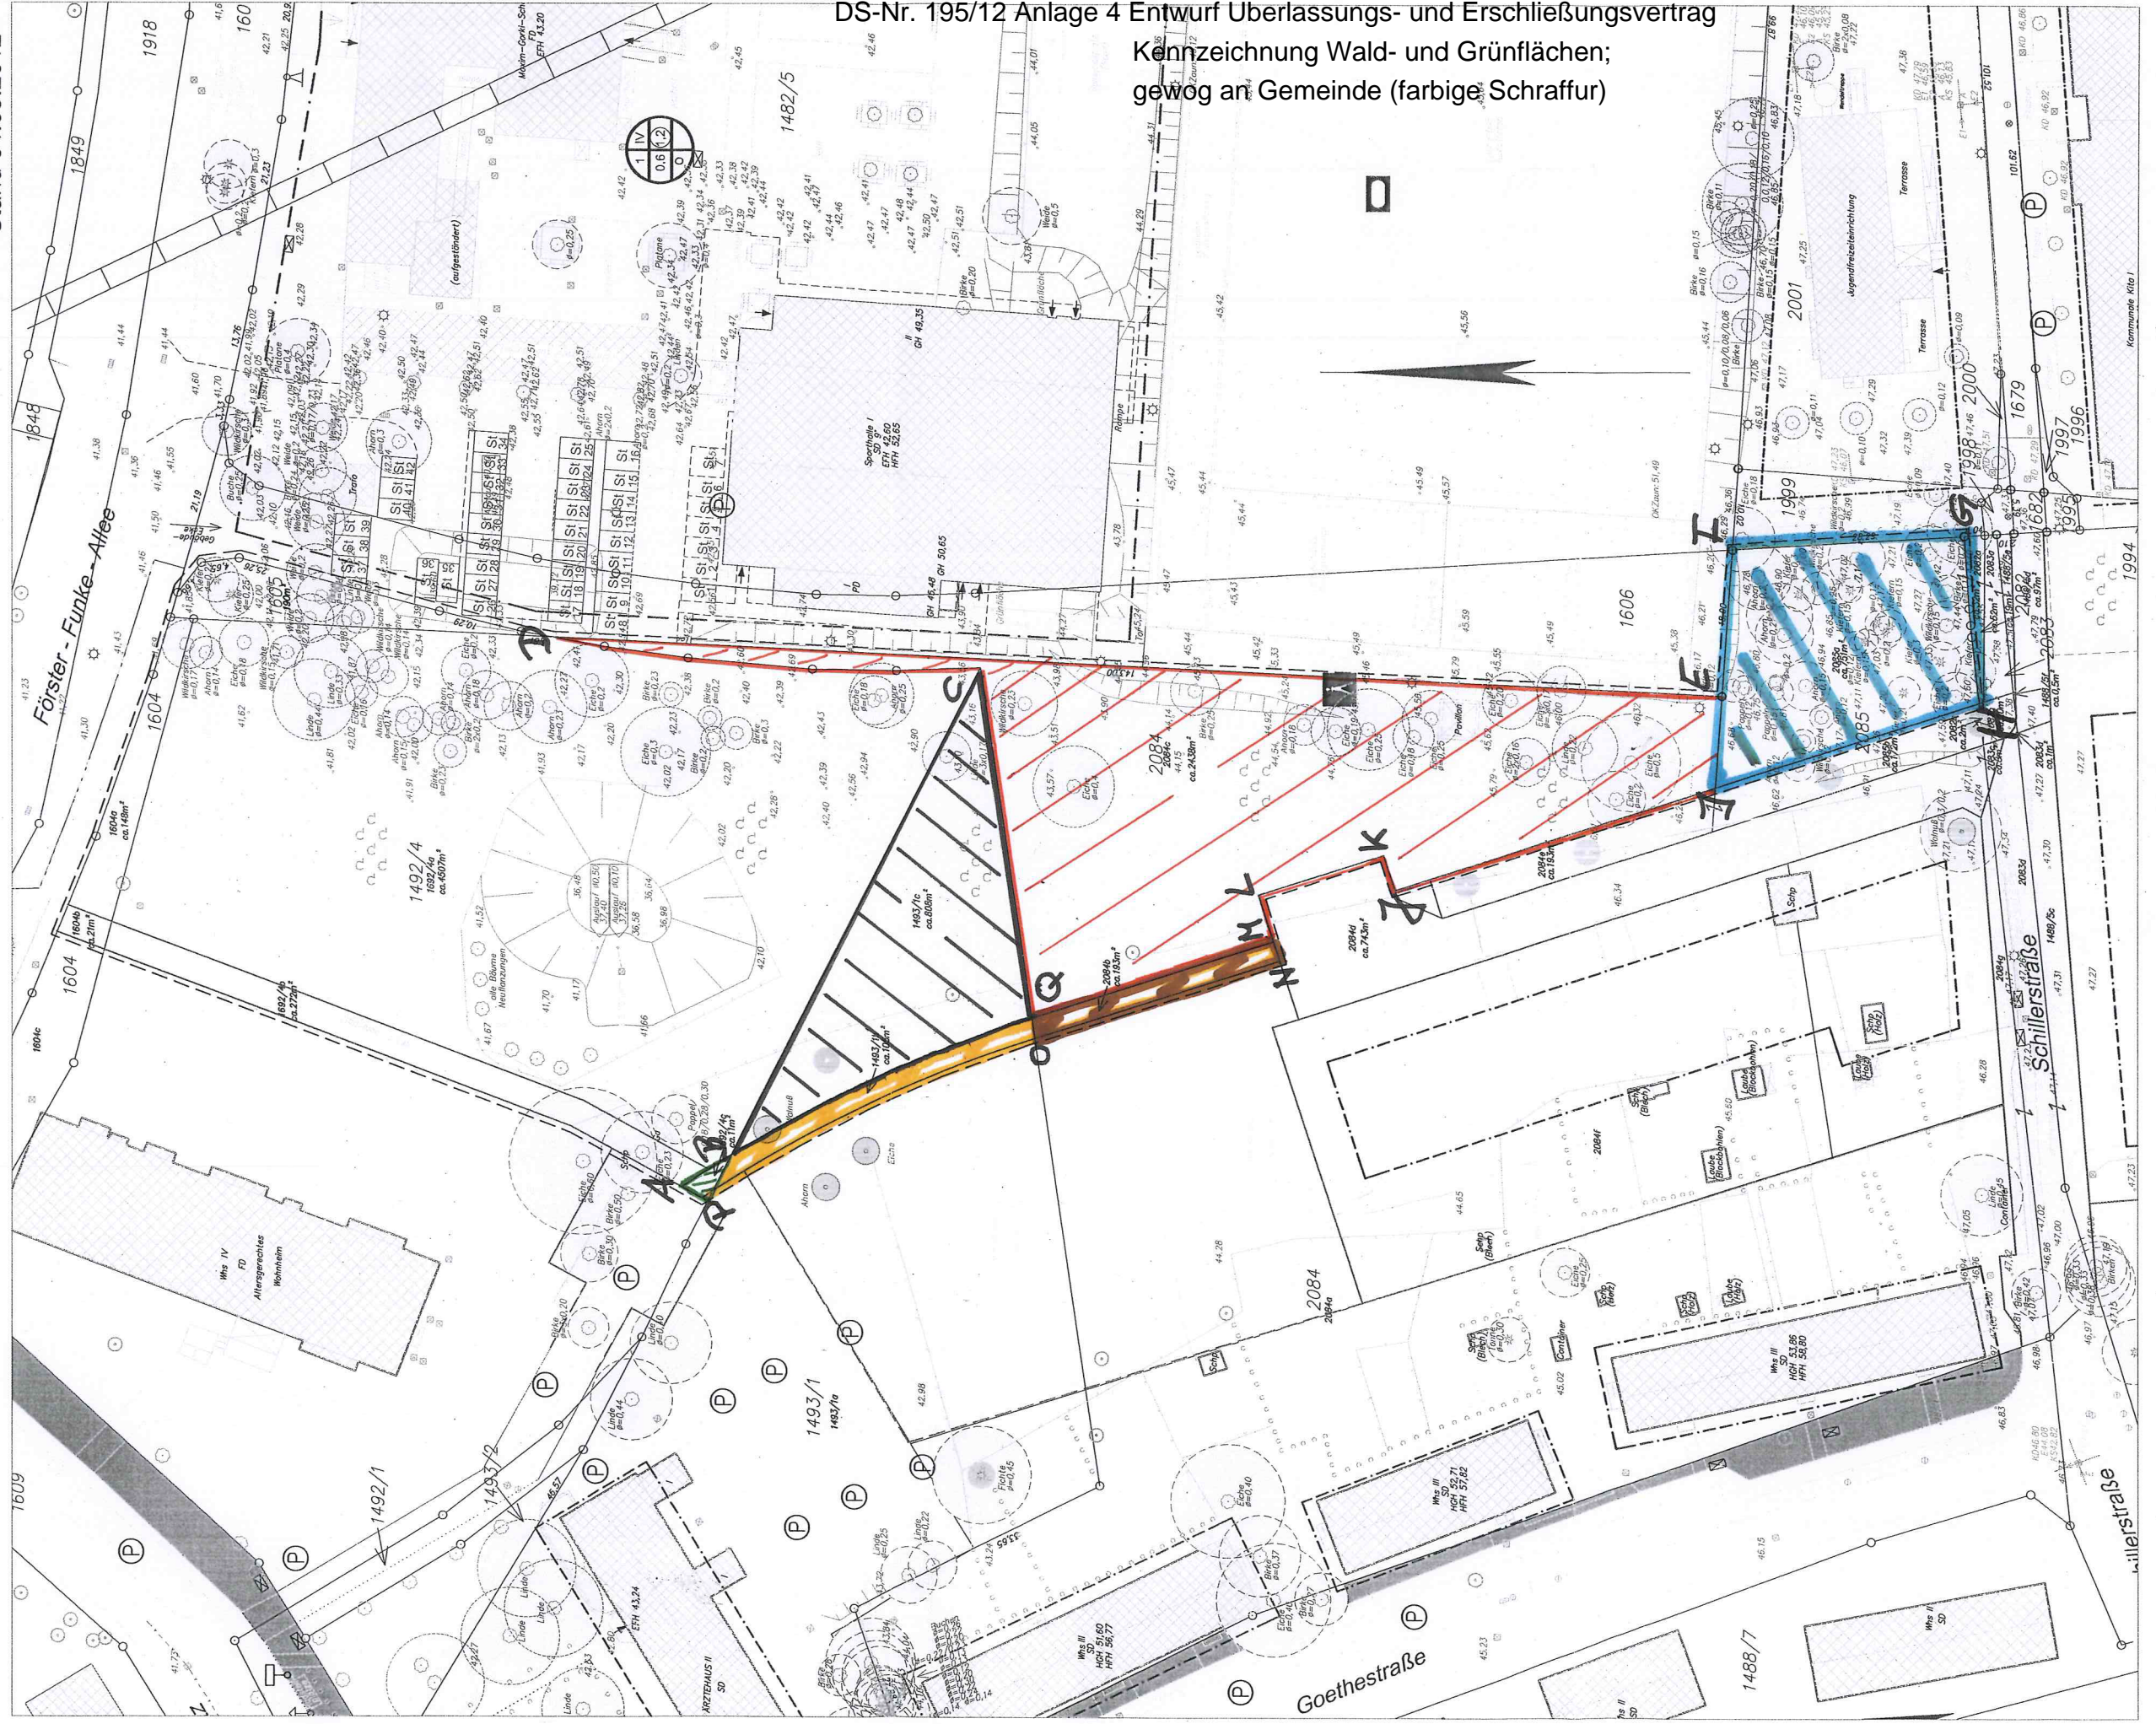

DS-Nr. 195/12 Anlage 4 Entwurf Überlassungs- und Erschließungsvertrag

Kennzeichnung Wald- und Grünflächen;
 gewog an Gemeinde (farbige Schraffur)