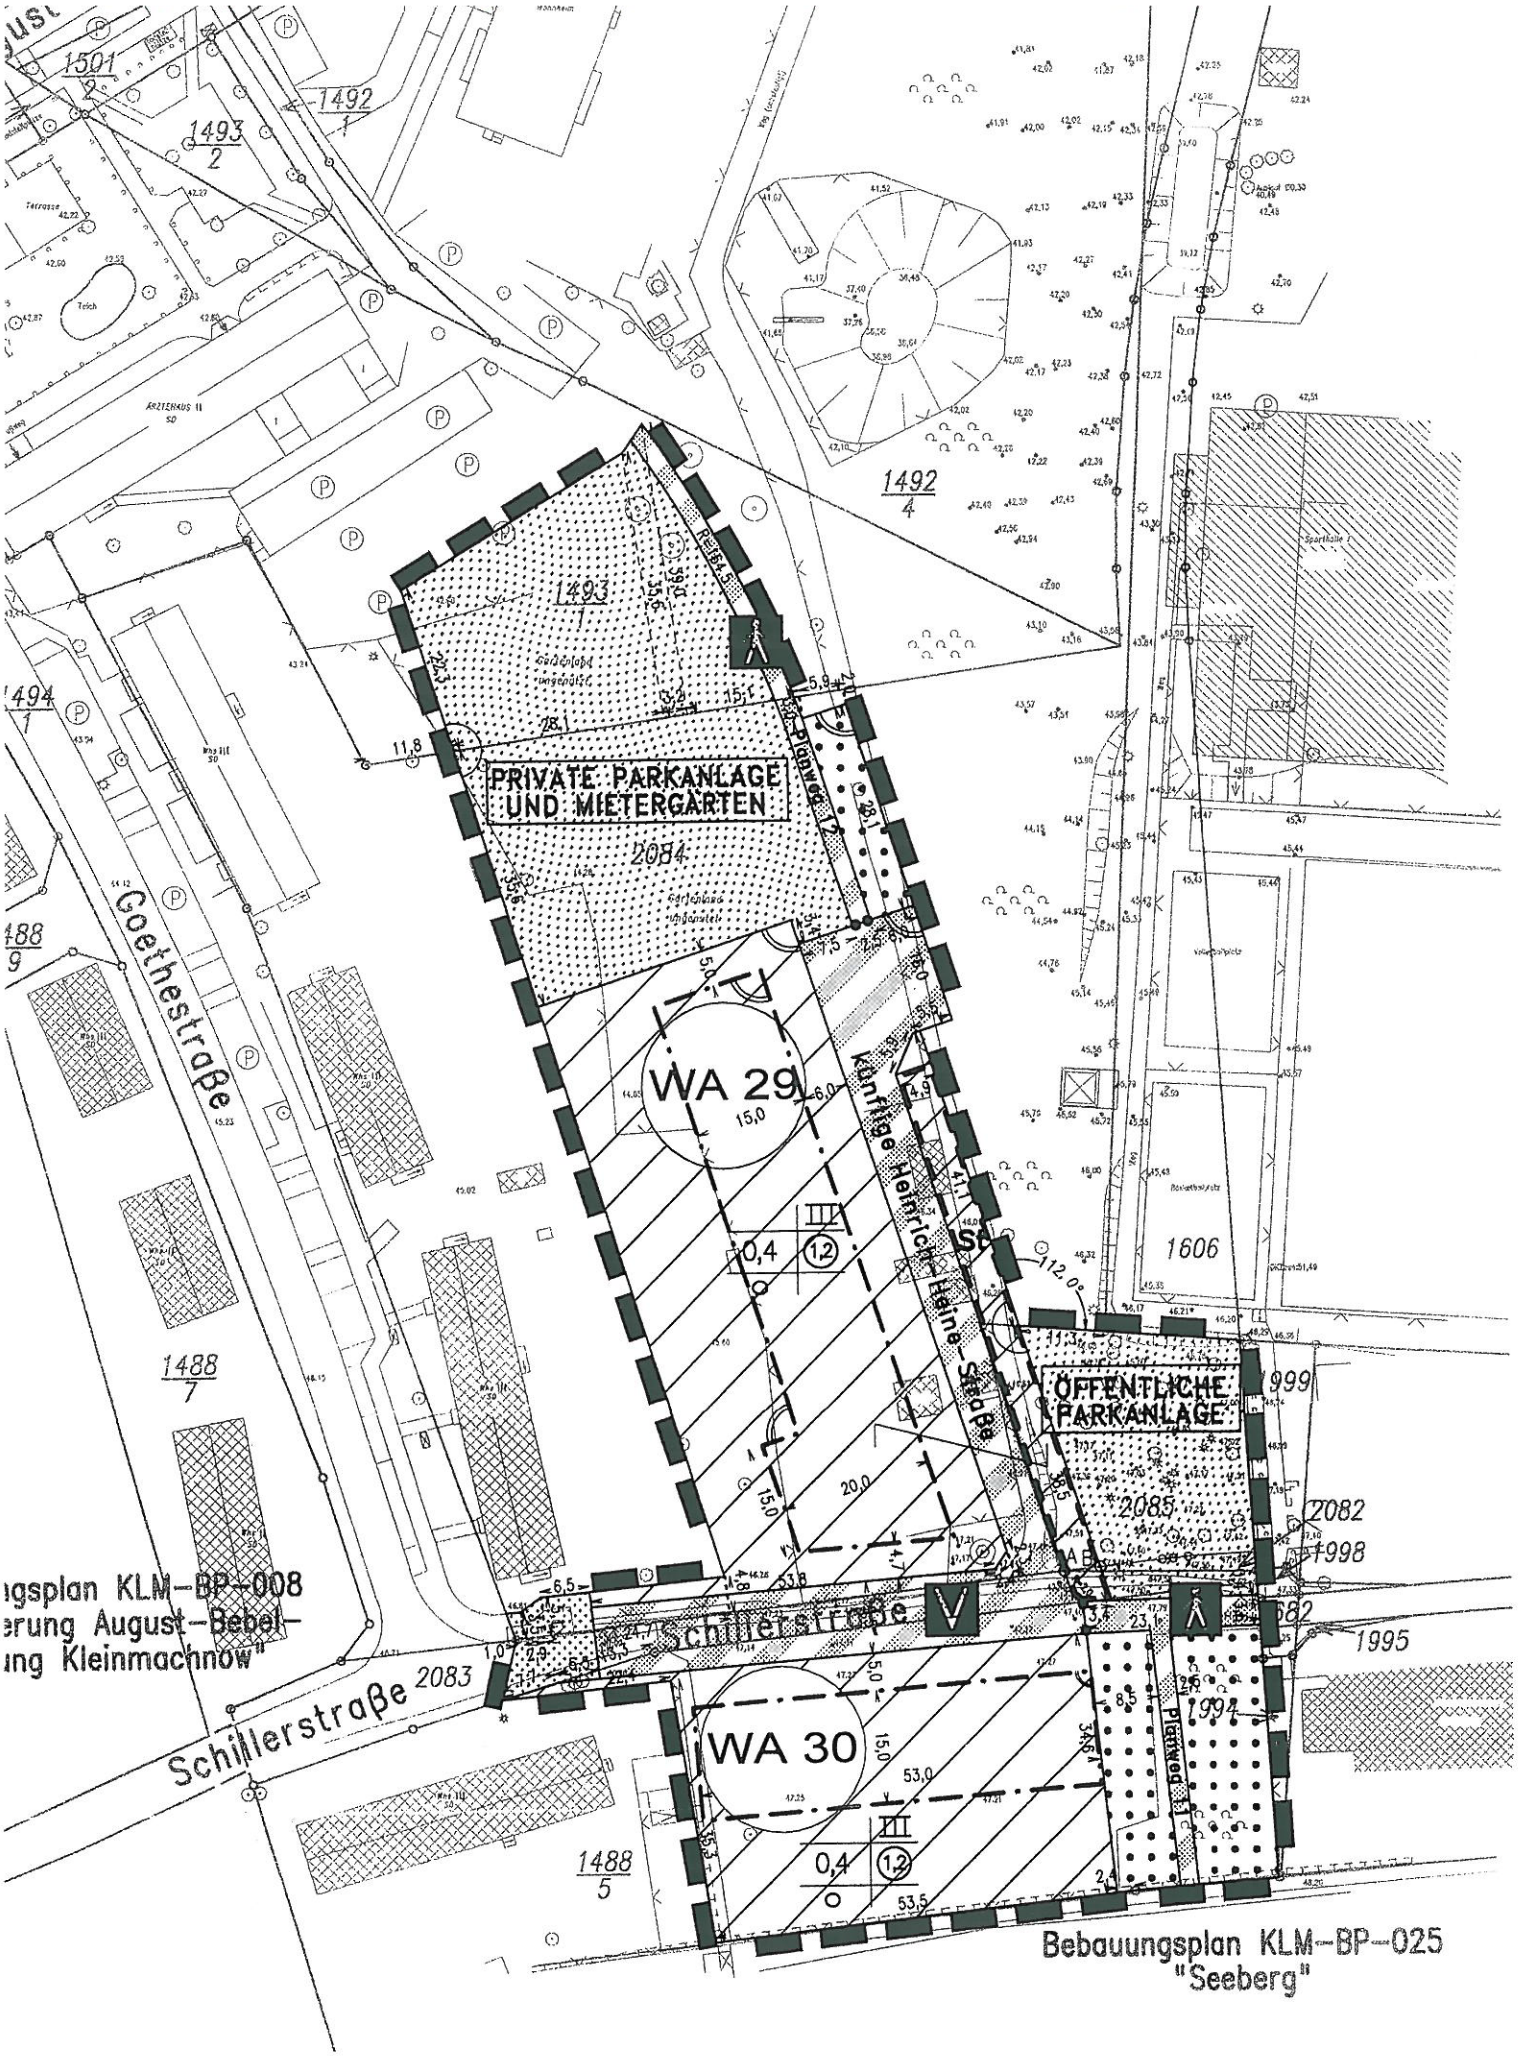DS-Nr. 195/12 Anlage III - Bebauungsplan KLM-BP-019-8 Planzeichnung