


Anlage

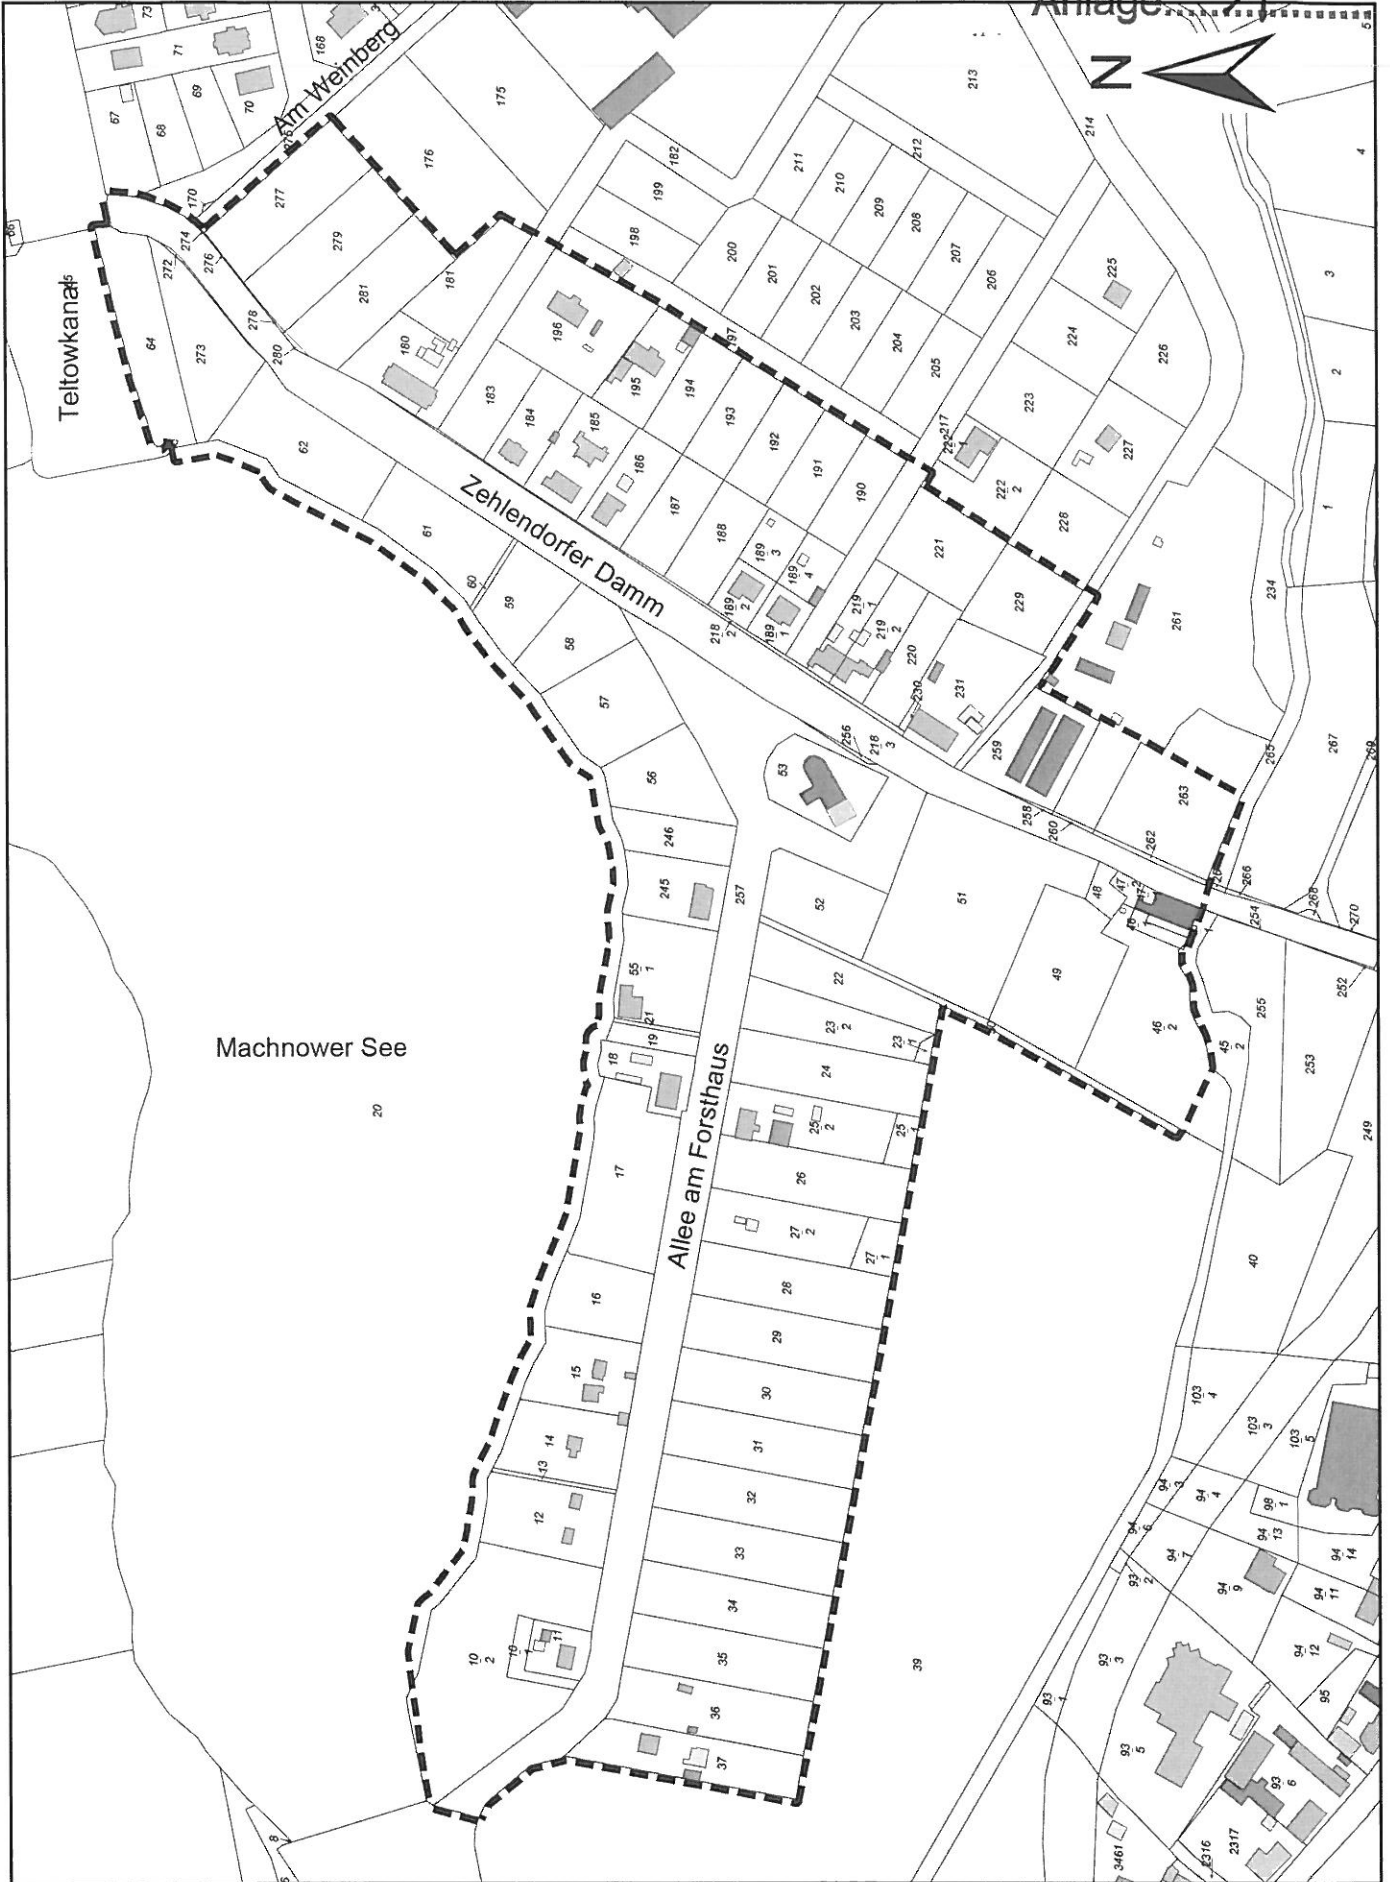

Bebauungsplan KLM-BP-007 "Altes Dorf"

Abgrenzung des Geltungsbereiches

ohne Maßstab - Kartengrundlage: ALK-Auszug - SG Stpl/BauO - 12.10.2010

4
(DS 199/12)