


Anlage 2

DS 192112

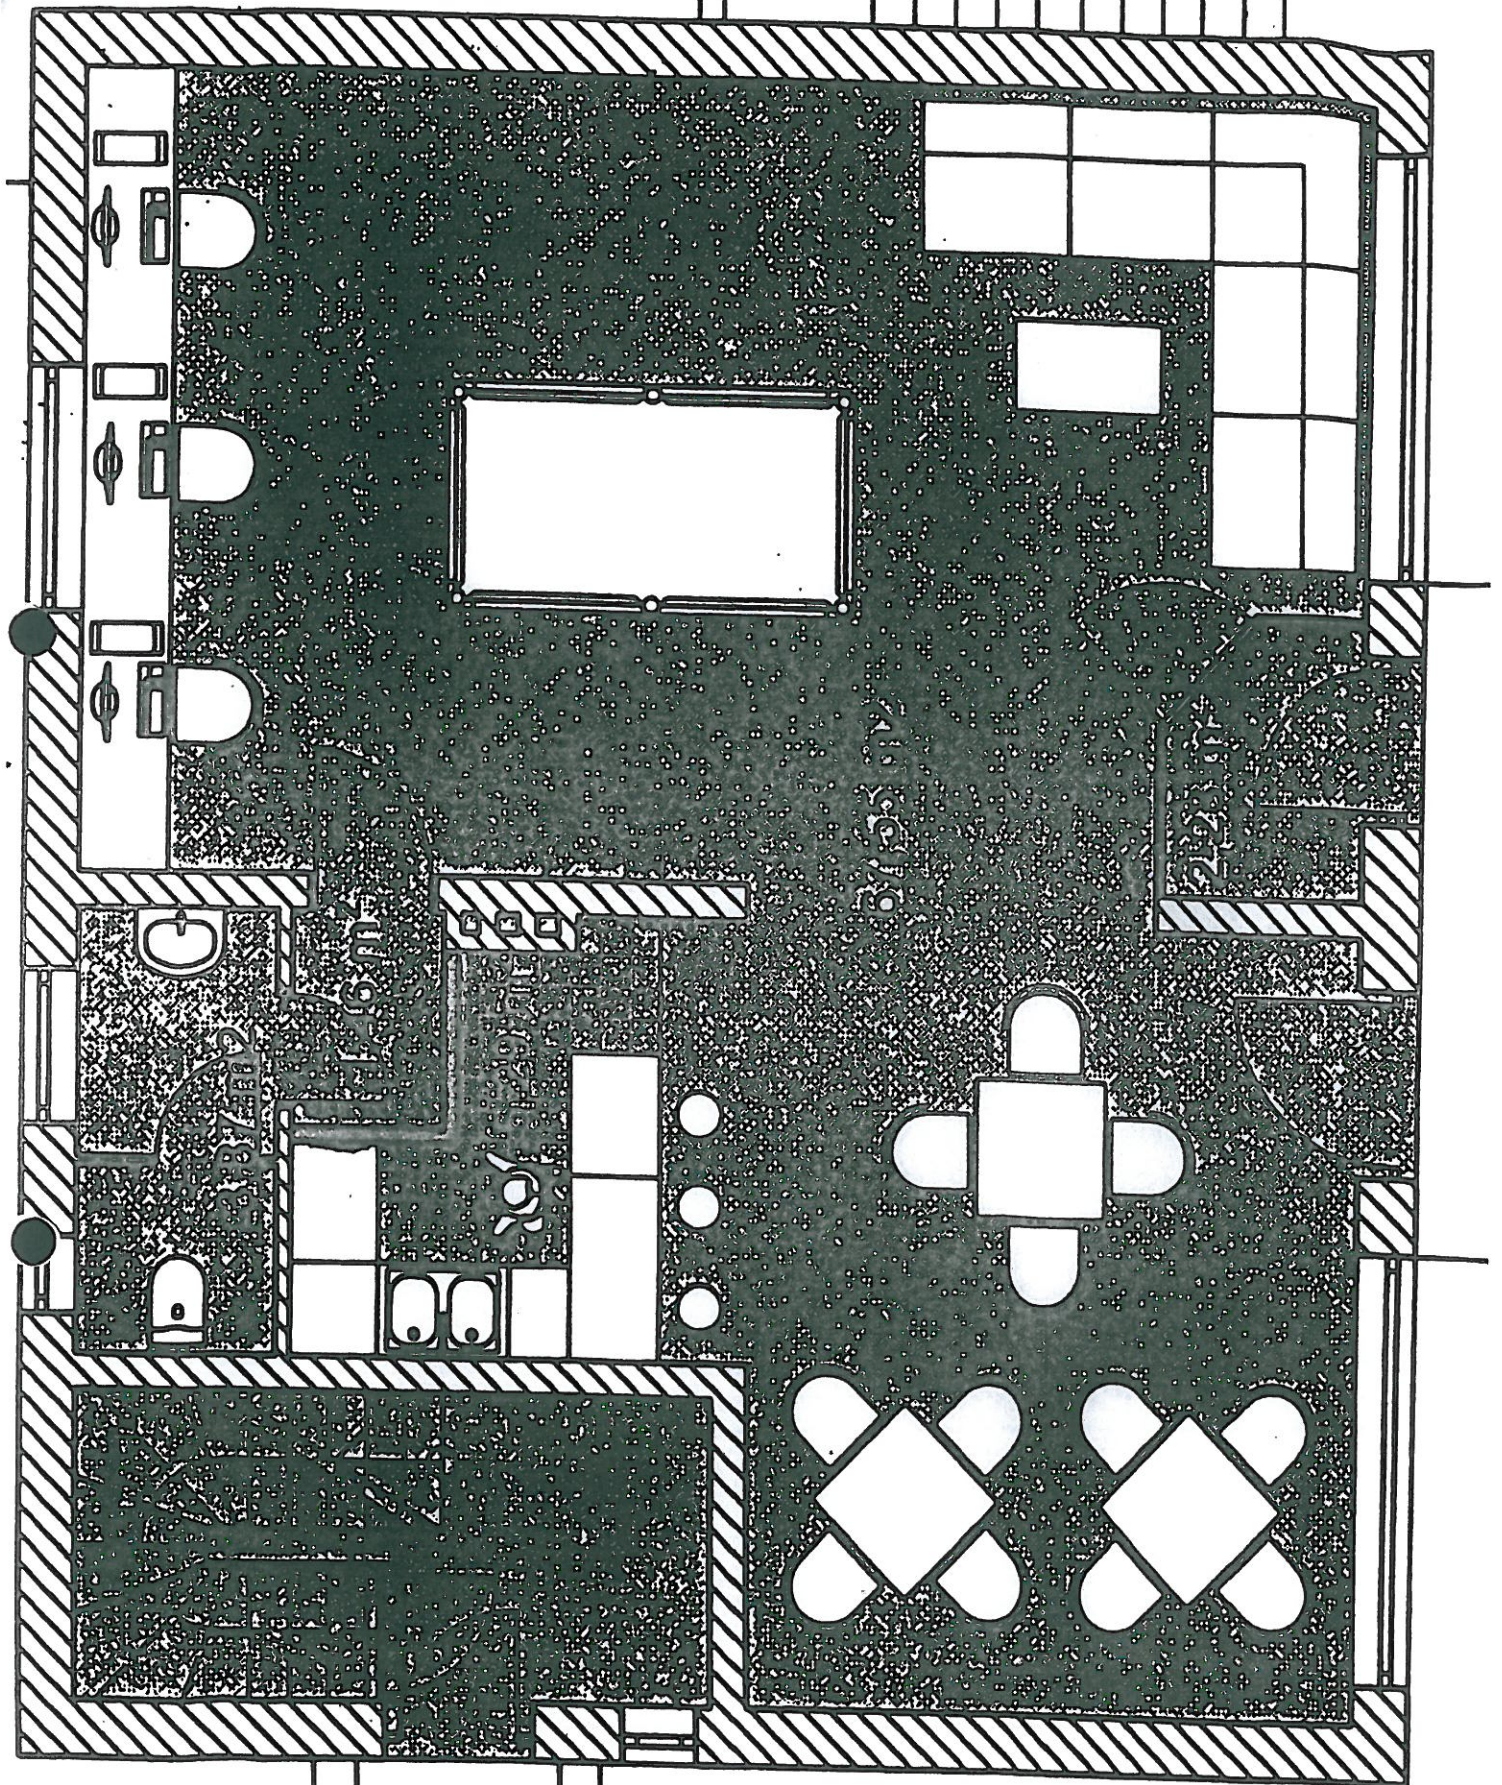

Einrichtungs-
vorschlag