




RQ A-A  
Achse 1 - Radweg West  
Bau-km 0+760

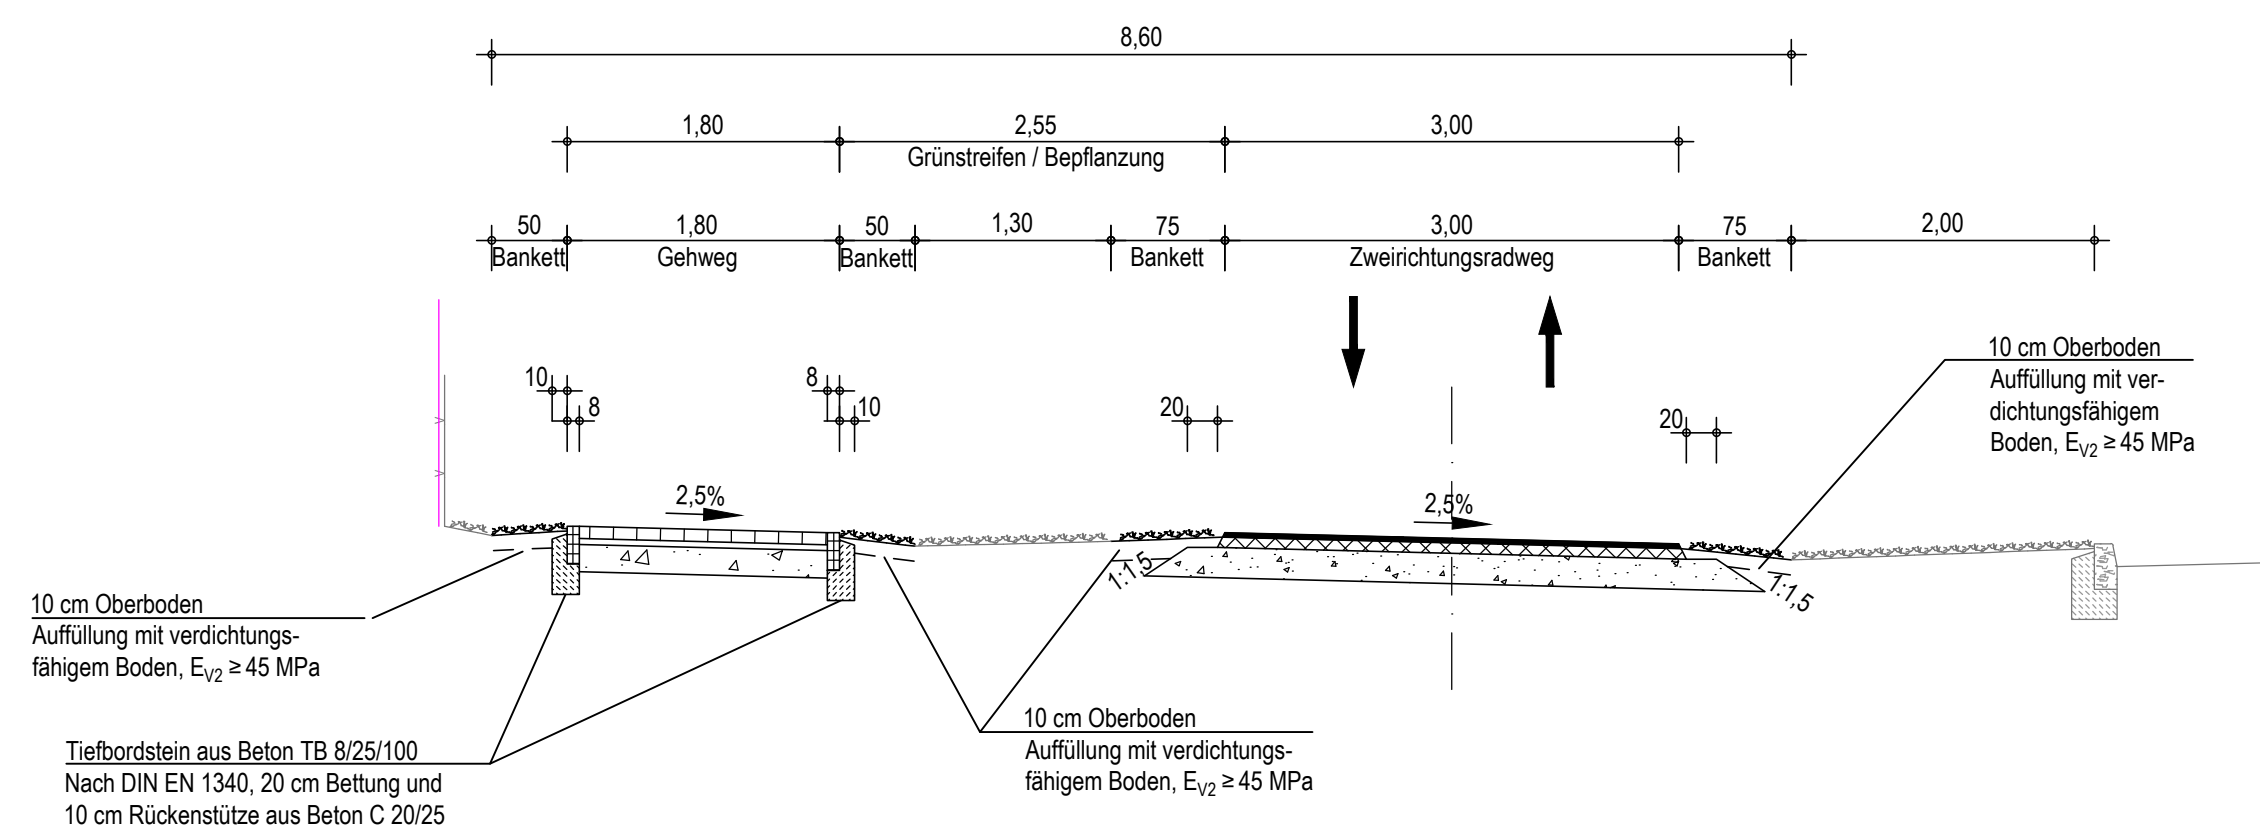


RQ C-C  
Achse 2 - Radweg Ost  
Bau-km 0+760

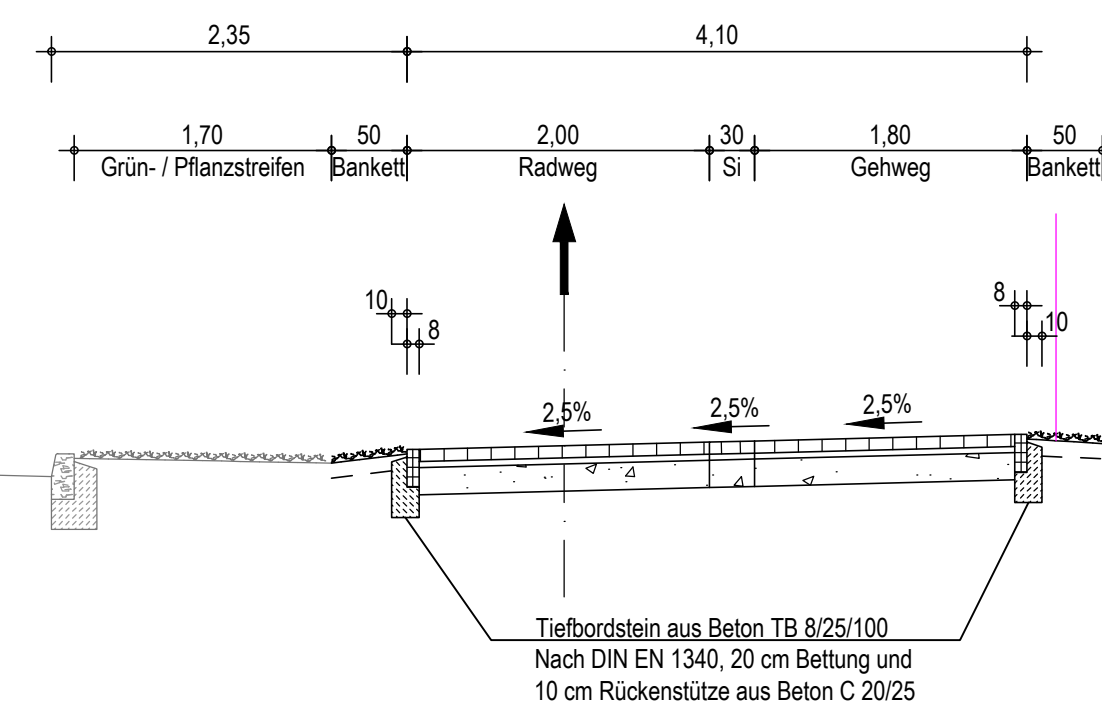

RQ B-B  
Achse 1 - Radweg West  
Bau-km 1+275

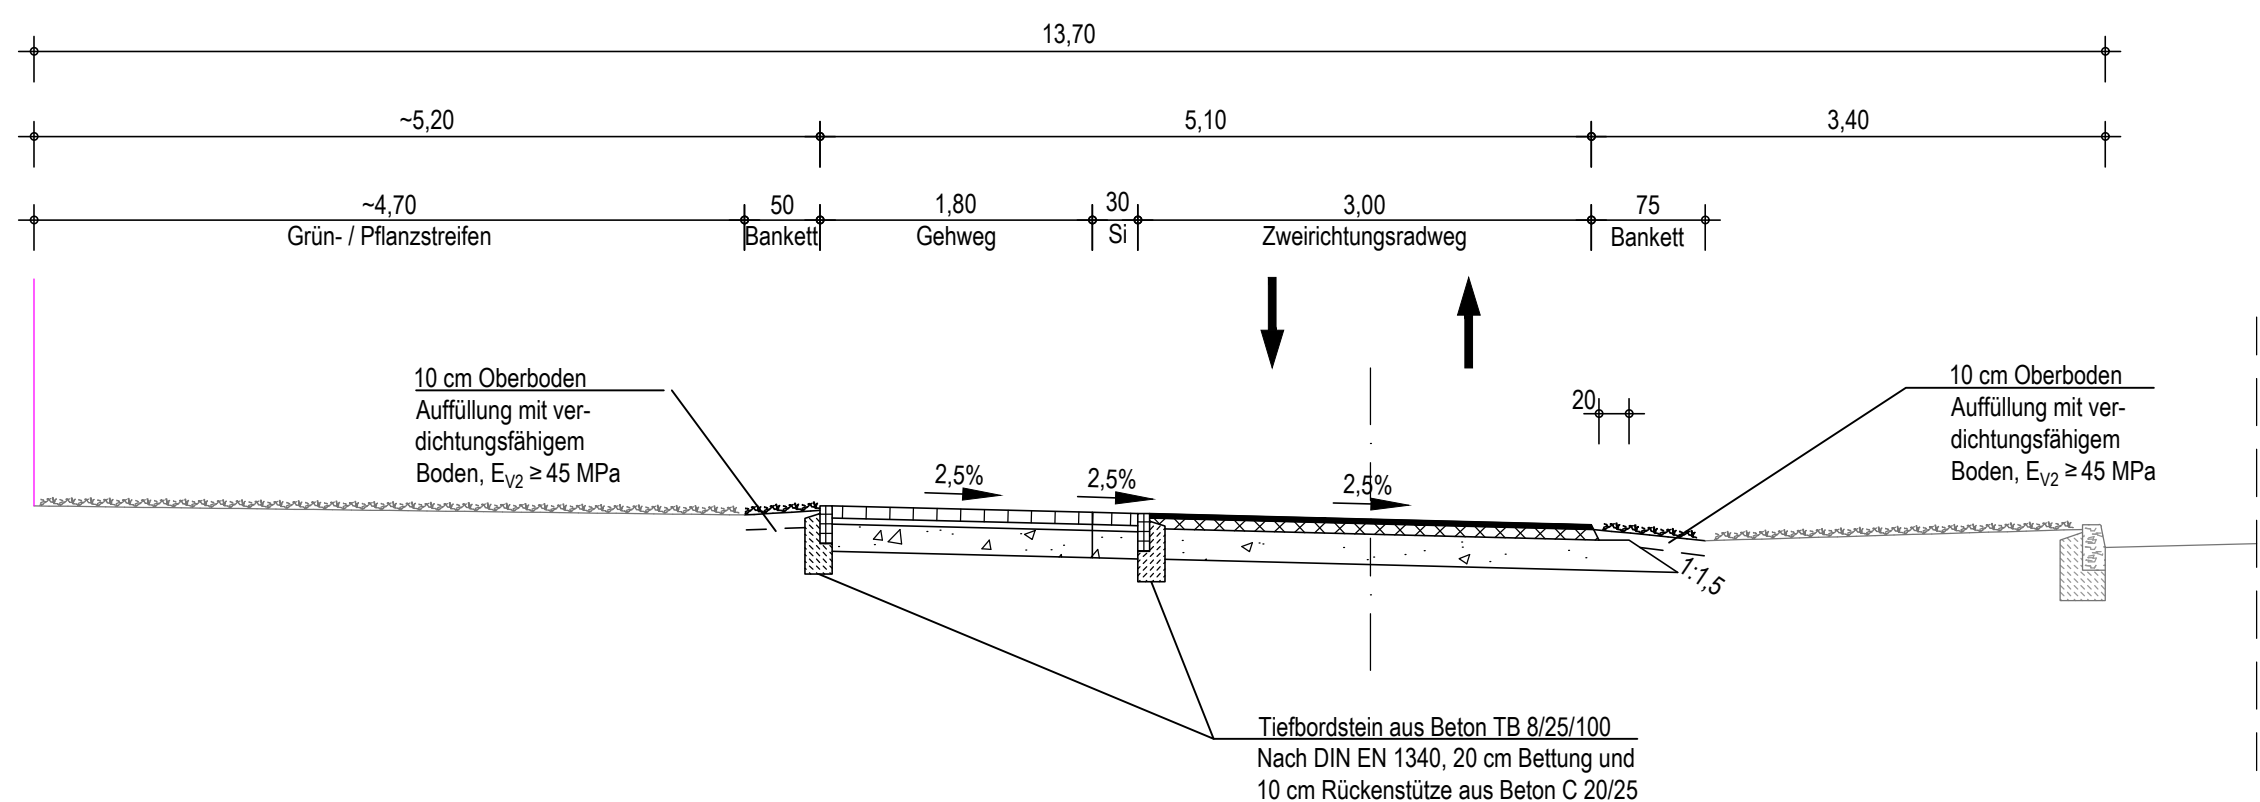

RQ D-D  
Achse 2 - Radweg Ost  
Bau-km 1+950

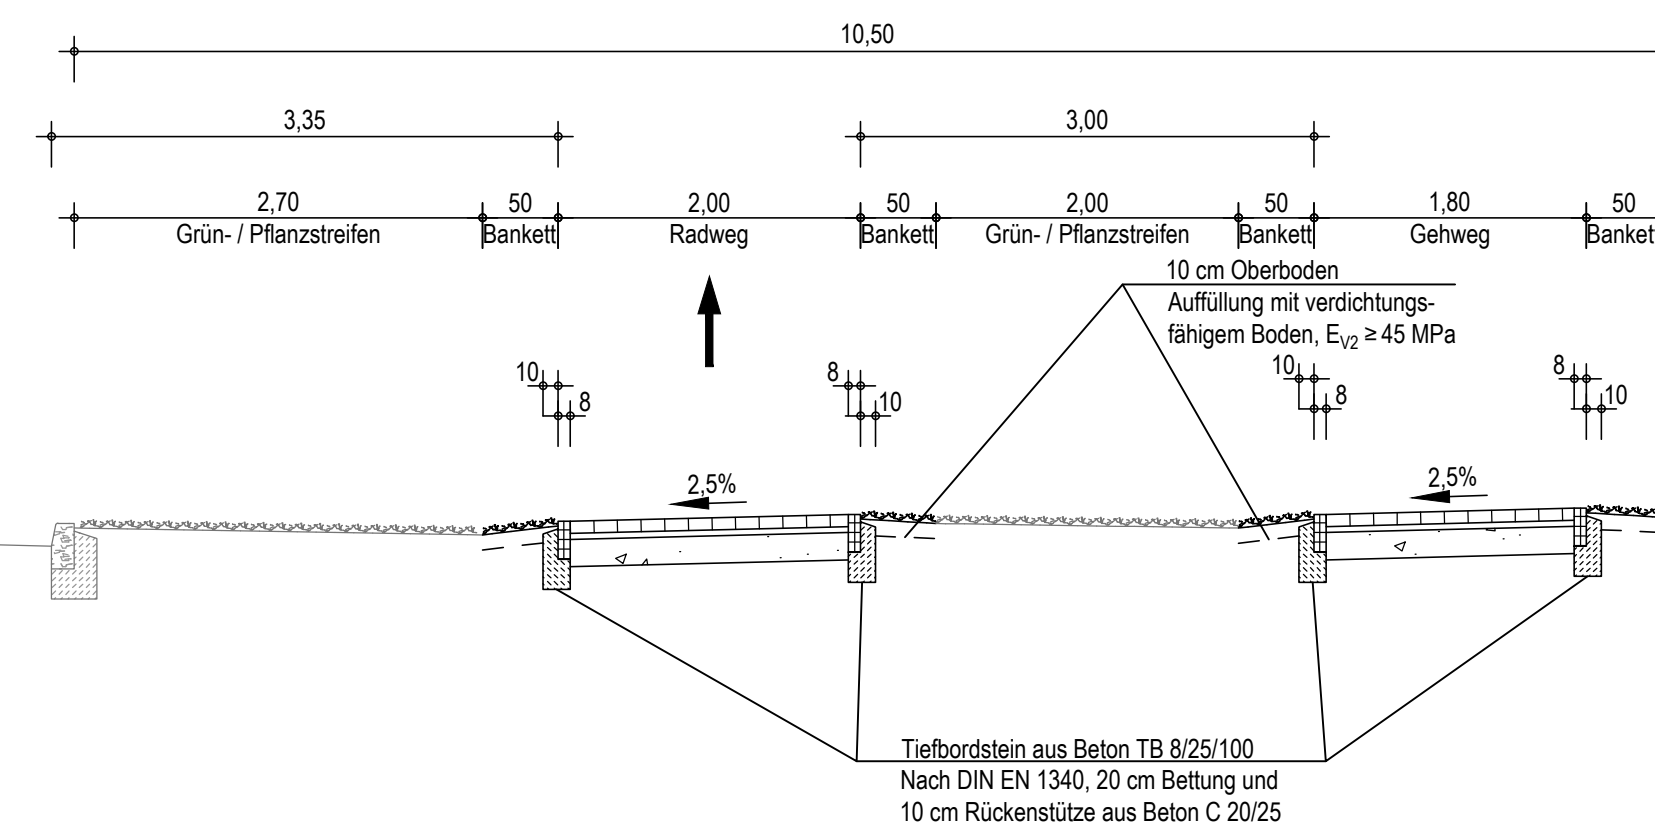

**Aufbau Sicherheitsstreifen**

Oberbau RStO 12, Tafel 6, Zeile 2

- 8 cm Betonsteinpflaster DIN EN 1338 anthrazit, 10x20x8 cm mit Fase in Reihe versetzt
- 4 cm Pflasterbett aus Splitt-Brechsand 0/4
- 18 cm Schottertragschicht 0/32,  $E_{V2} \geq 80$  MPa

30 cm Gesamtaufbau

Planum:  $E_{V2} \geq 45$  MPa

**Aufbau Gehweg**

Oberbau RStO 12, Tafel 6, Zeile 2

- 8 cm Betonsteinpflaster DIN EN 1338 zementgrau, 10x20x8 cm mit Fase in Reihe versetzt
- 4 cm Pflasterbett aus Splitt-Brechsand 0/4
- 18 cm Schottertragschicht 0/32,  $E_{V2} \geq 80$  MPa

30 cm Gesamtaufbau

In Bereichen von Grundstückszufahrten sind die Schottertragschichten 10 cm verstärkt einzubauen.

**Aufbau einseitiger Zweirichtungsradweg**

Oberbau RStO 12, Tafel 6, Zeile 2

- 3 cm Asphaltdeckschicht AC 8 D N
- 7 cm Asphalttragschicht AC 16 T N
- 20 cm Schottertragschicht 0/32,  $E_{V2} \geq 80$  MPa

30 cm Gesamtaufbau

**Aufbau gemeinsamer Geh- und Radweg**

Oberbau RStO 12, Tafel 6, Zeile 2

- 8 cm Betonsteinpflaster DIN EN 1338 zementgrau, 10x20x8 cm mit Fase in Reihe versetzt
- 4 cm Pflasterbett aus Splitt-Brechsand 0/4
- 18 cm Schottertragschicht 0/32,  $E_{V2} \geq 80$  MPa

30 cm Gesamtaufbau

**Aufbau Radweg Ostseite**

Oberbau RStO 12, Tafel 6, Zeile 2

- 8 cm Betonsteinpflaster DIN EN 1338 rot, 10x20x8 cm mit Fase in Reihe versetzt
- 4 cm Pflasterbett aus Splitt-Brechsand 0/4
- 18 cm Schottertragschicht 0/32,  $E_{V2} \geq 80$  MPa

30 cm Gesamtaufbau

Nr. Änderungen		geänd.	Autor	gepr.	Autor
Projekt: <b>Radverkehrsführung</b> Zehlendorfer Damm in Kleinmachnow Landkreis: Potsdam-Mittelmark					
Leistungsphase: <b>Entwurf</b>					
Planinhalt: <b>Regelquerschnitt</b>	Plan-Nr.: <b>ST 001</b>	Maßstab: <b>1 : 50</b>	m, cm		
Vorhabensträger:		Entwurfsverfasser:	Datum		
Datum		Unterschrift	Unterschrift		
<b>Gemeinde Kleinmachnow</b> Adolf-Grimme-Ring 10 14532 Kleinmachnow		 Oderstraße 56a · 14513 Teltow · T +49 3328 3107 0			