


# Anlage 1 zu DS-Nr. 119/23

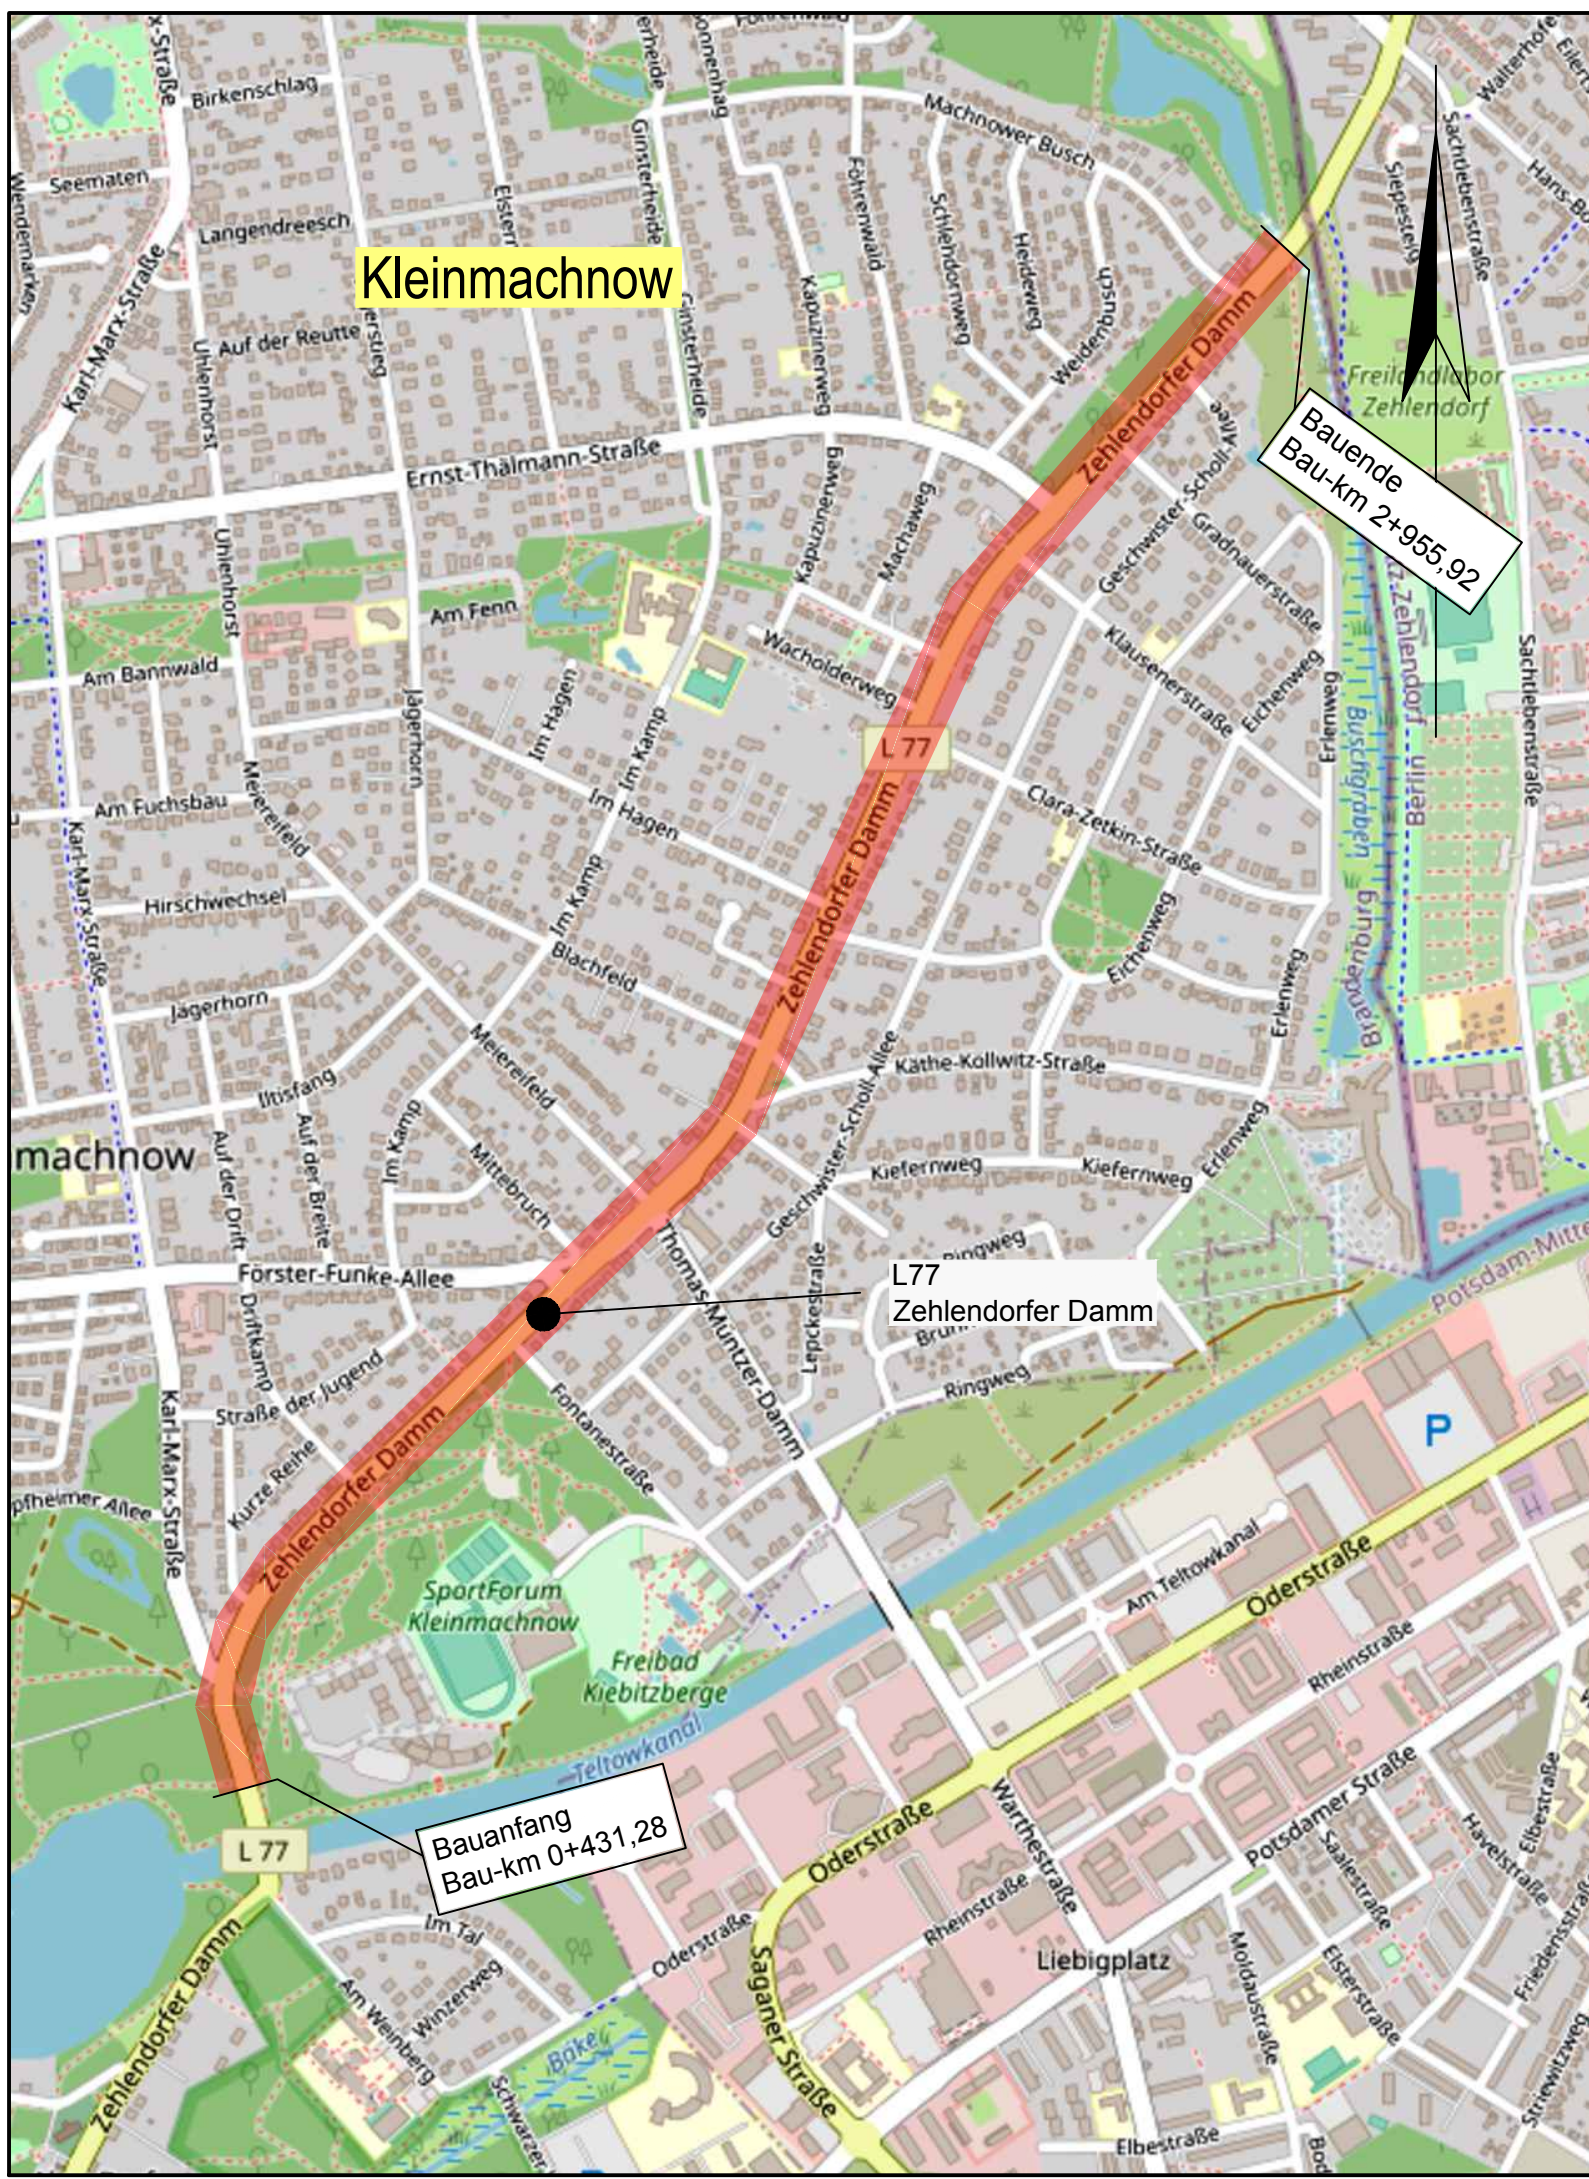

Lagesystem ETRS89    Höhensystem DHHN2016


1			
[Redacted]			
Nr.	Änderungen	geänd.	Autor
Projekt:		gepr.	Autor

## Radverkehrsführung Zehlendorfer Damm in Kleinmachnow


Landkreis: Potsdam-Mittelmark

Leistungsphase: **Entwurf**

Planinhalt: <b>Übersichtskarte</b>	Plan-Nr.: <b>ST 001</b>	Maßstab: <b>o. M.</b>		m, cm
	Anlage: <b>2</b>	gez.	CS	01.2023
	Proj.Nr.: <b>227405</b>	gepr.	UW	01.2023

Vorhabensträger: \_\_\_\_\_  
 Datum: 31.01.2023  
 Unterschrift: 

**Gemeinde Kleinmachnow**  
 Adolf-Grimme-Ring 10  
 14532 Kleinmachnow

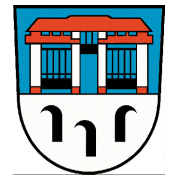

**BAURCONSULT**  
 ARCHITEKTEN . INGENIEURE

Oderstraße 56a · 14513 Teltow · T +49 3328 3107 0

C:\Projekt\Klm - Radverkehrsführung ZD\Plan\Entwurf\EW-ÜKarte.dwg (2-1) 09 Nov, 2023