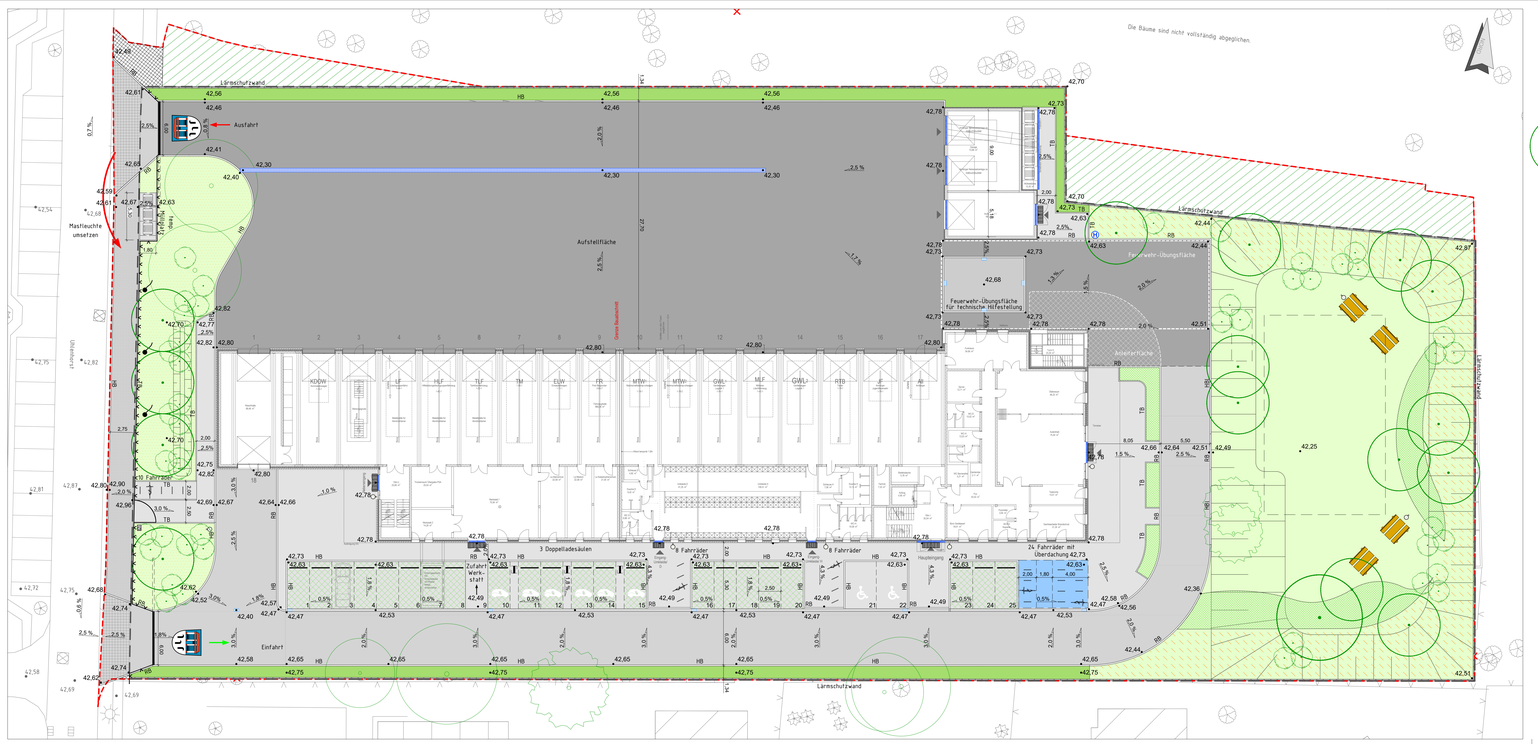

Legende

- Bearbeitungsgebiet
- Bearbeitungsgebiet
- Bestandsbäume
- Baumpflanzungen
- Blühsträucher
- Rasen
- Repräsentative Pflanzung (Sträucher, Stauden, Bodendecker)
- Extensive Pflanzung (Sträucher, Bodendecker)
- Mulden
- Bodendecker
- Gräser und Stauden
- Fahrbahn - Verbundsteinpflaster
- Fahrbahn - Kleinsteinpflaster
- Anleiterfläche - Verbundsteinpflaster
- Aufstellplatz - Verbundsteinpflaster
- Feuerwehr-Übungsfläche - Beton
- Stellplatz - Rasenkammerstein
- Anfahrschwelle auf Stellplatz
- Behindertenstellplatz - Betonsteinpflaster
- Stellplatz mit Ladesäule
- Gehweg - Betonsteinpflaster
- Gehweg - Mosaiksteinpflaster
- Rinnenstein
- Lärmschutzwand
- Fahrradbügel
- Überdachung Fahrradstellplatz

- Bank-Tisch-Kombination
- Doppelladesäulen
- Toranlage, Schiebetor
- Stabgitterzaun
- Abfallbehälter
- Fahnenmast
- Schuhabstreifer
- Schaukasten
- Wappen Kleinmachnow / Belagsintarsien
- Baumfällung
- Wiederherstellung Vegetationsflächen (Strauch- und Baumpflanzungen)
- Rückbau bestehender Gehwegüberfahrt
- Entwässerungsrinne - Eingang
- Entwässerungsrinne - Verkehrsfläche
- Straßenablauf (30x50 cm)
- Oberflurhydrant

HB/HBI/RB/TB
Betontiefbord, 8x30x100 cm
Betonrundbord, 15/22/100 cm
Betonhochbord mit Lücke, 12/15x25x100 cm
Betonhochbord, 12/15x25x100 cm

- 42,73 Planungshöhen
- 42,75 Bestandshöhen
- 2,0 % Gefälle

Anlage 1 zur DS 118/23 - Freianlagen

Grundlagen

Vermessung: Amtlicher Lageplan, Öffentlich bestellter Vermessungungsingenieur V. Dipl.-Ing. V. Buschmeyer, 17.09.2020

Architekten: Grundriss EG, arc architekturconzept GmbH Lauterbach Oheim Schaper Freie Architekten BDA, 02.10.2023

Gemeinde Kleinmachnow
Adolf-Grimme-Ring 10
14532 Kleinmachnow

Projekt:
Neuerrichtung einer Feuerwache für die Freiwillige Feuerwehr in Kleinmachnow

Planbezeichnung:
Entwurfsplanung

Darstellung:
Verkehrs- und Freianlagen, Variante 1

Zeichnungsnr:	Maßstab:	Erstellungsdatum:	bearbeitet: WH
– – –	1: 200	16.11.2023	gezeichnet: SR

Änderung

Nr.	Art der Änderungen	Datum	Unterschrift

Landschaft planen + bauen
Am Treptower Park 28-30
12435 Berlin
Tel.: 030 - 610 770 / Fax: 030 - 610 77 99

Landschaft planen+bauen