



1:100

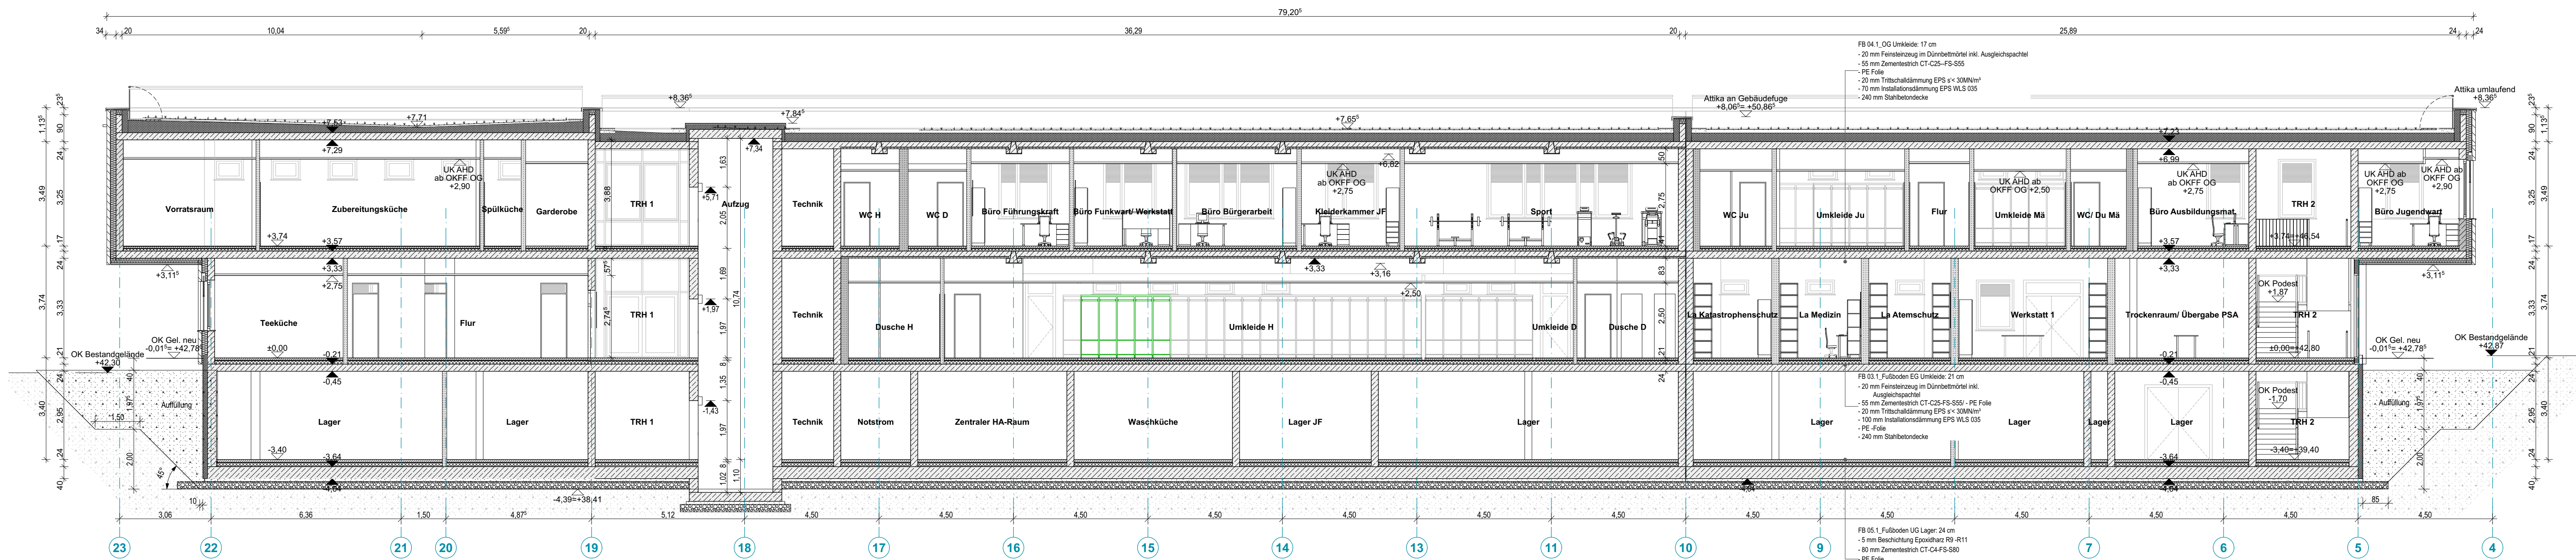

1:100

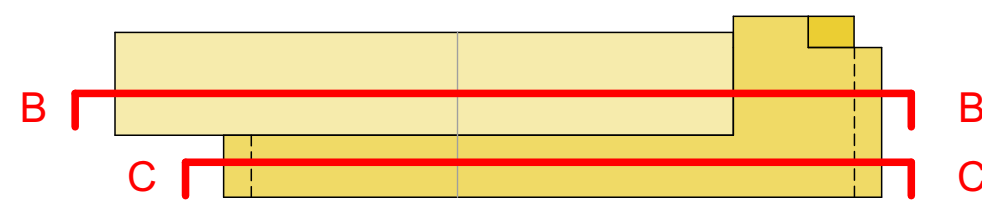

Bauvorhaben

Am Bannwald 1 14532 Landkreis Potsdam Mittelmark Kleinmachnow (Brandenburg)

Adolf-Grimme-Ring 10 | Tel: 033263/8772182 | m.koch@kleinmachnow.de

Adolf-Grimme-Ring 10 | Tel: 033263/8772182 | m.koch@kleinmachnow.de

Adolf-Grimme-Ring 10 | Tel: 033263/8772182 | m.koch@kleinmachnow.de

architekten

0550


architekturconcept GmbH

arc architekturconcept GmbH Lautertochenheim Schaper Freie Architekten BDA

Zum Dorfseisen 1 | Tel: 0391/ 56 51 20 | info@arc-architektur.de
39104 Magdeburg | Fax: 0391/ 56 51 29 | www.arc-architektur.de

Planungsdaten		
---------------	--	--

Phase	LP3	Format	1189 x 55
-------	-----	--------	-----------

Erstellt/	SR	Datum	03.04.20
-----------	----	-------	----------


geprüft	Mal	Projekt-Nr.:	AM 23
---------	-----	--------------	-------

Maßstab	1:100	Plan-Nr.	AR.3.SC
---------	-------	----------	---------

Planungszeichnung

Längsschnitt B-B; C-C


Planungszeichnung

Längsschnitt B-B; C-C


1

Dieses Projekt nebst An-
forderung verwendet


Fassung, alle Urheberrechte bleiben vorbehalten.

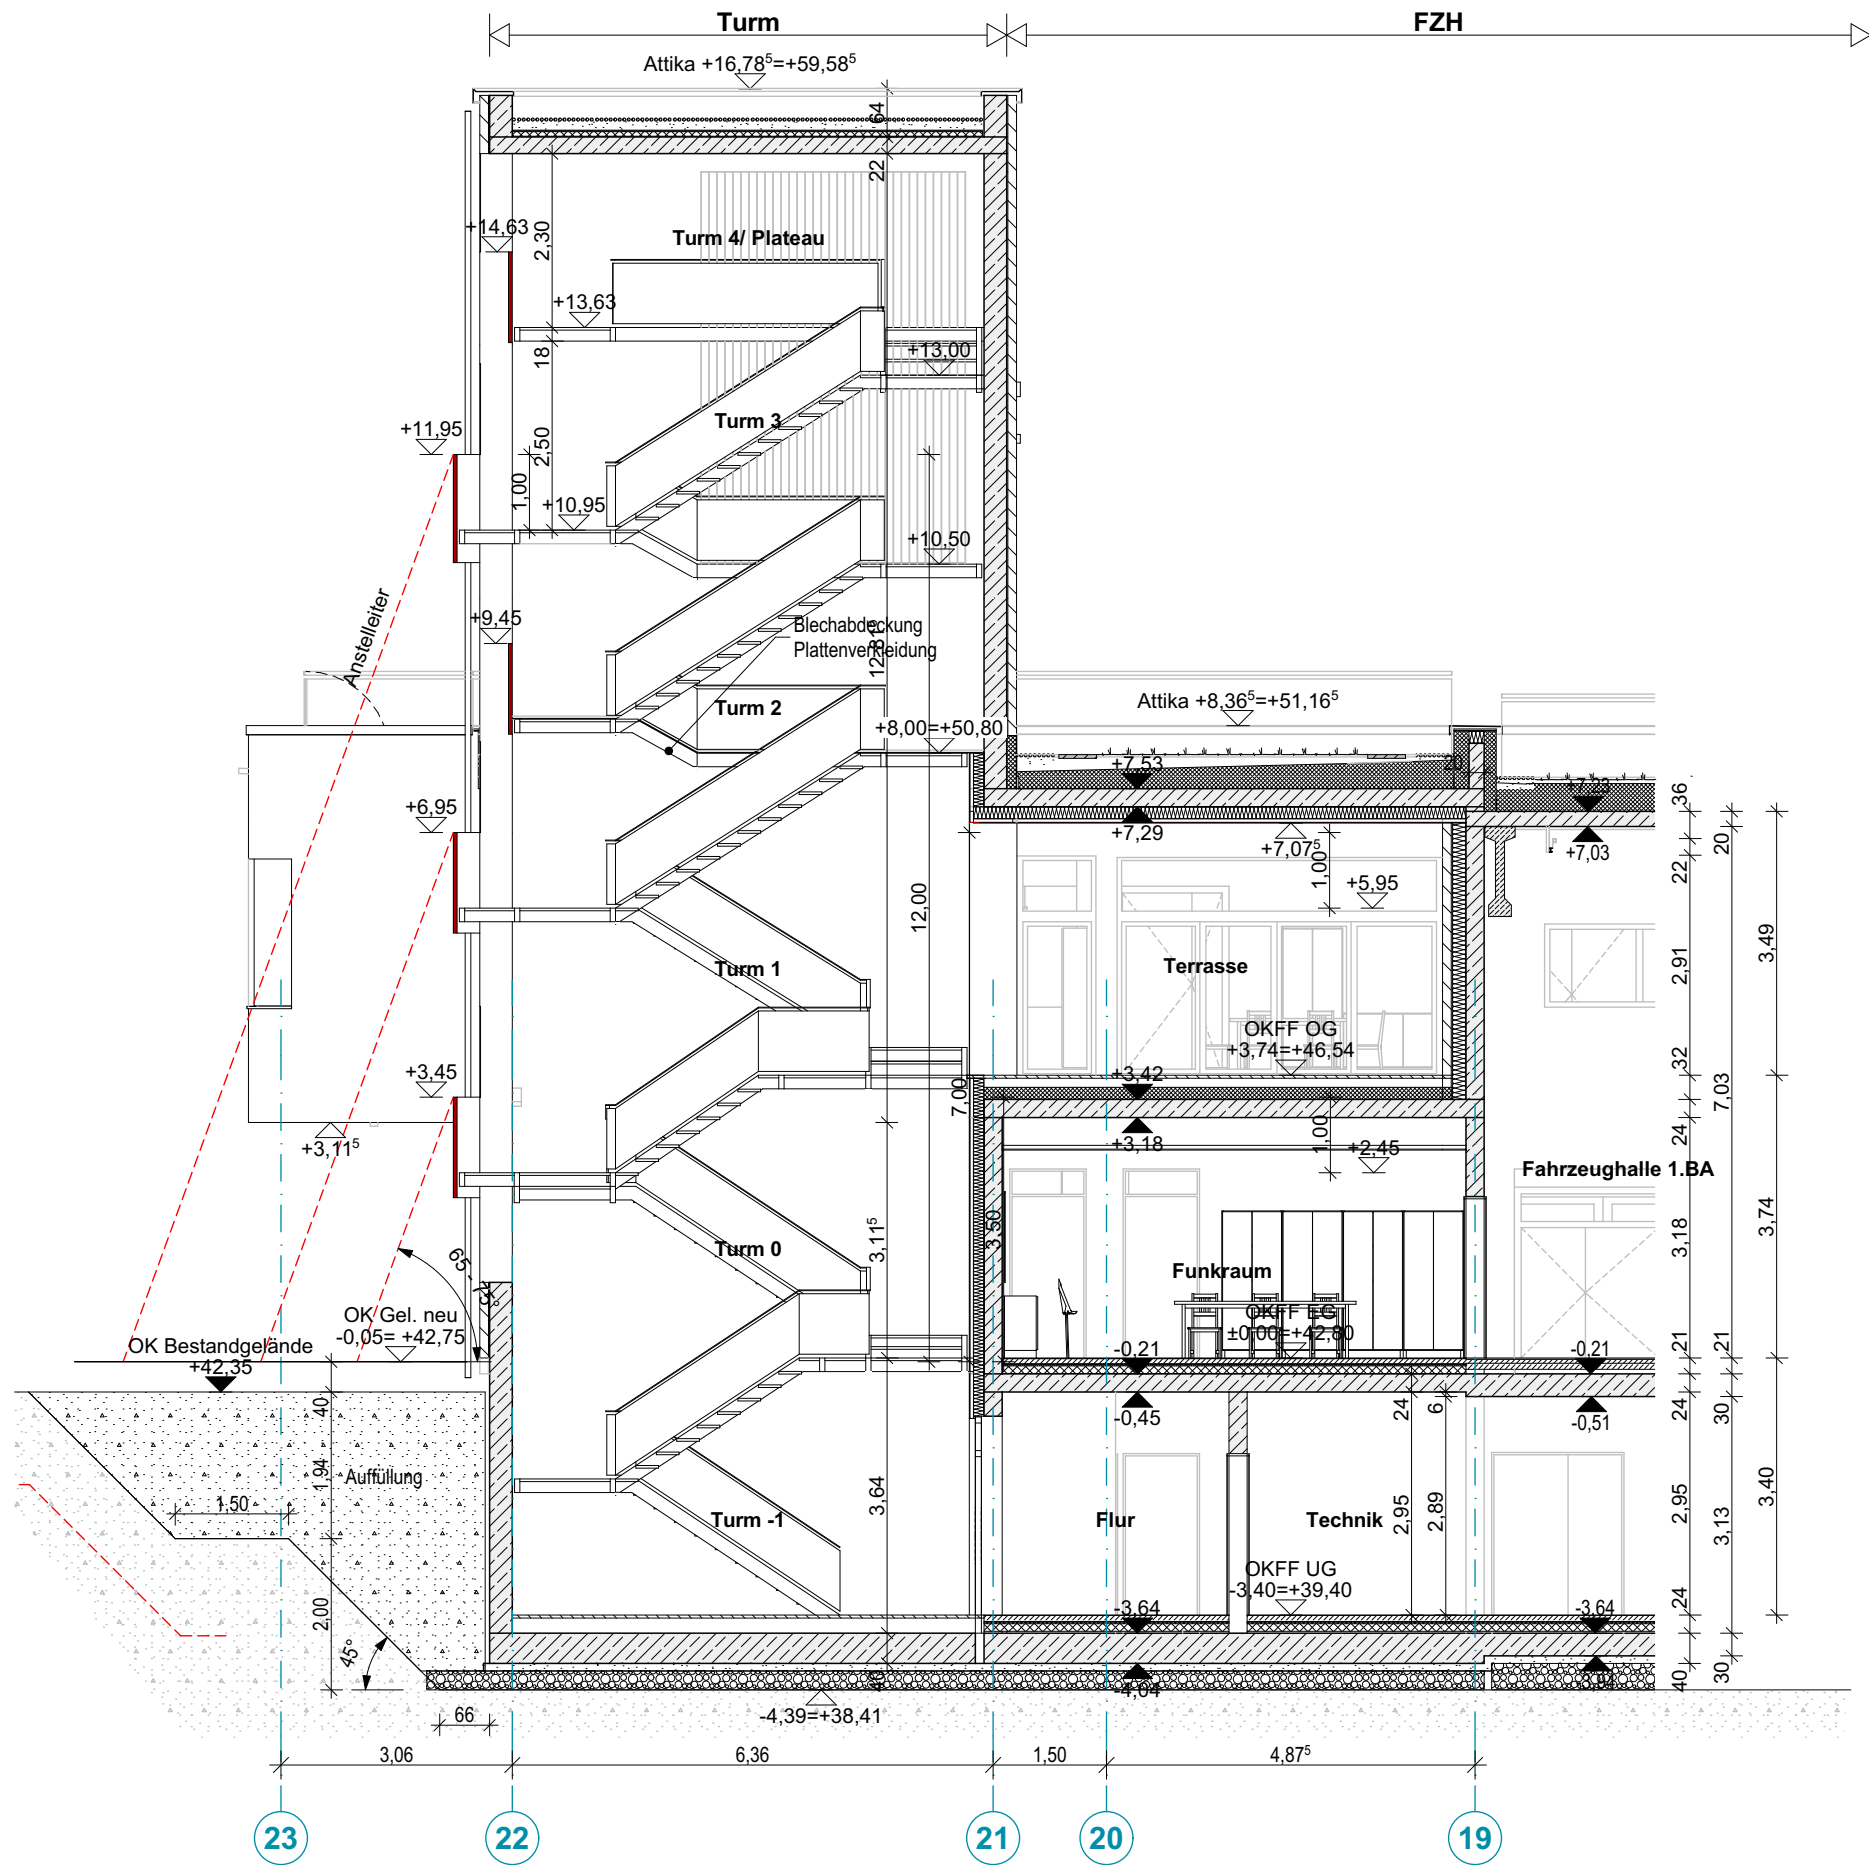


A Schnitt A-A 1:100

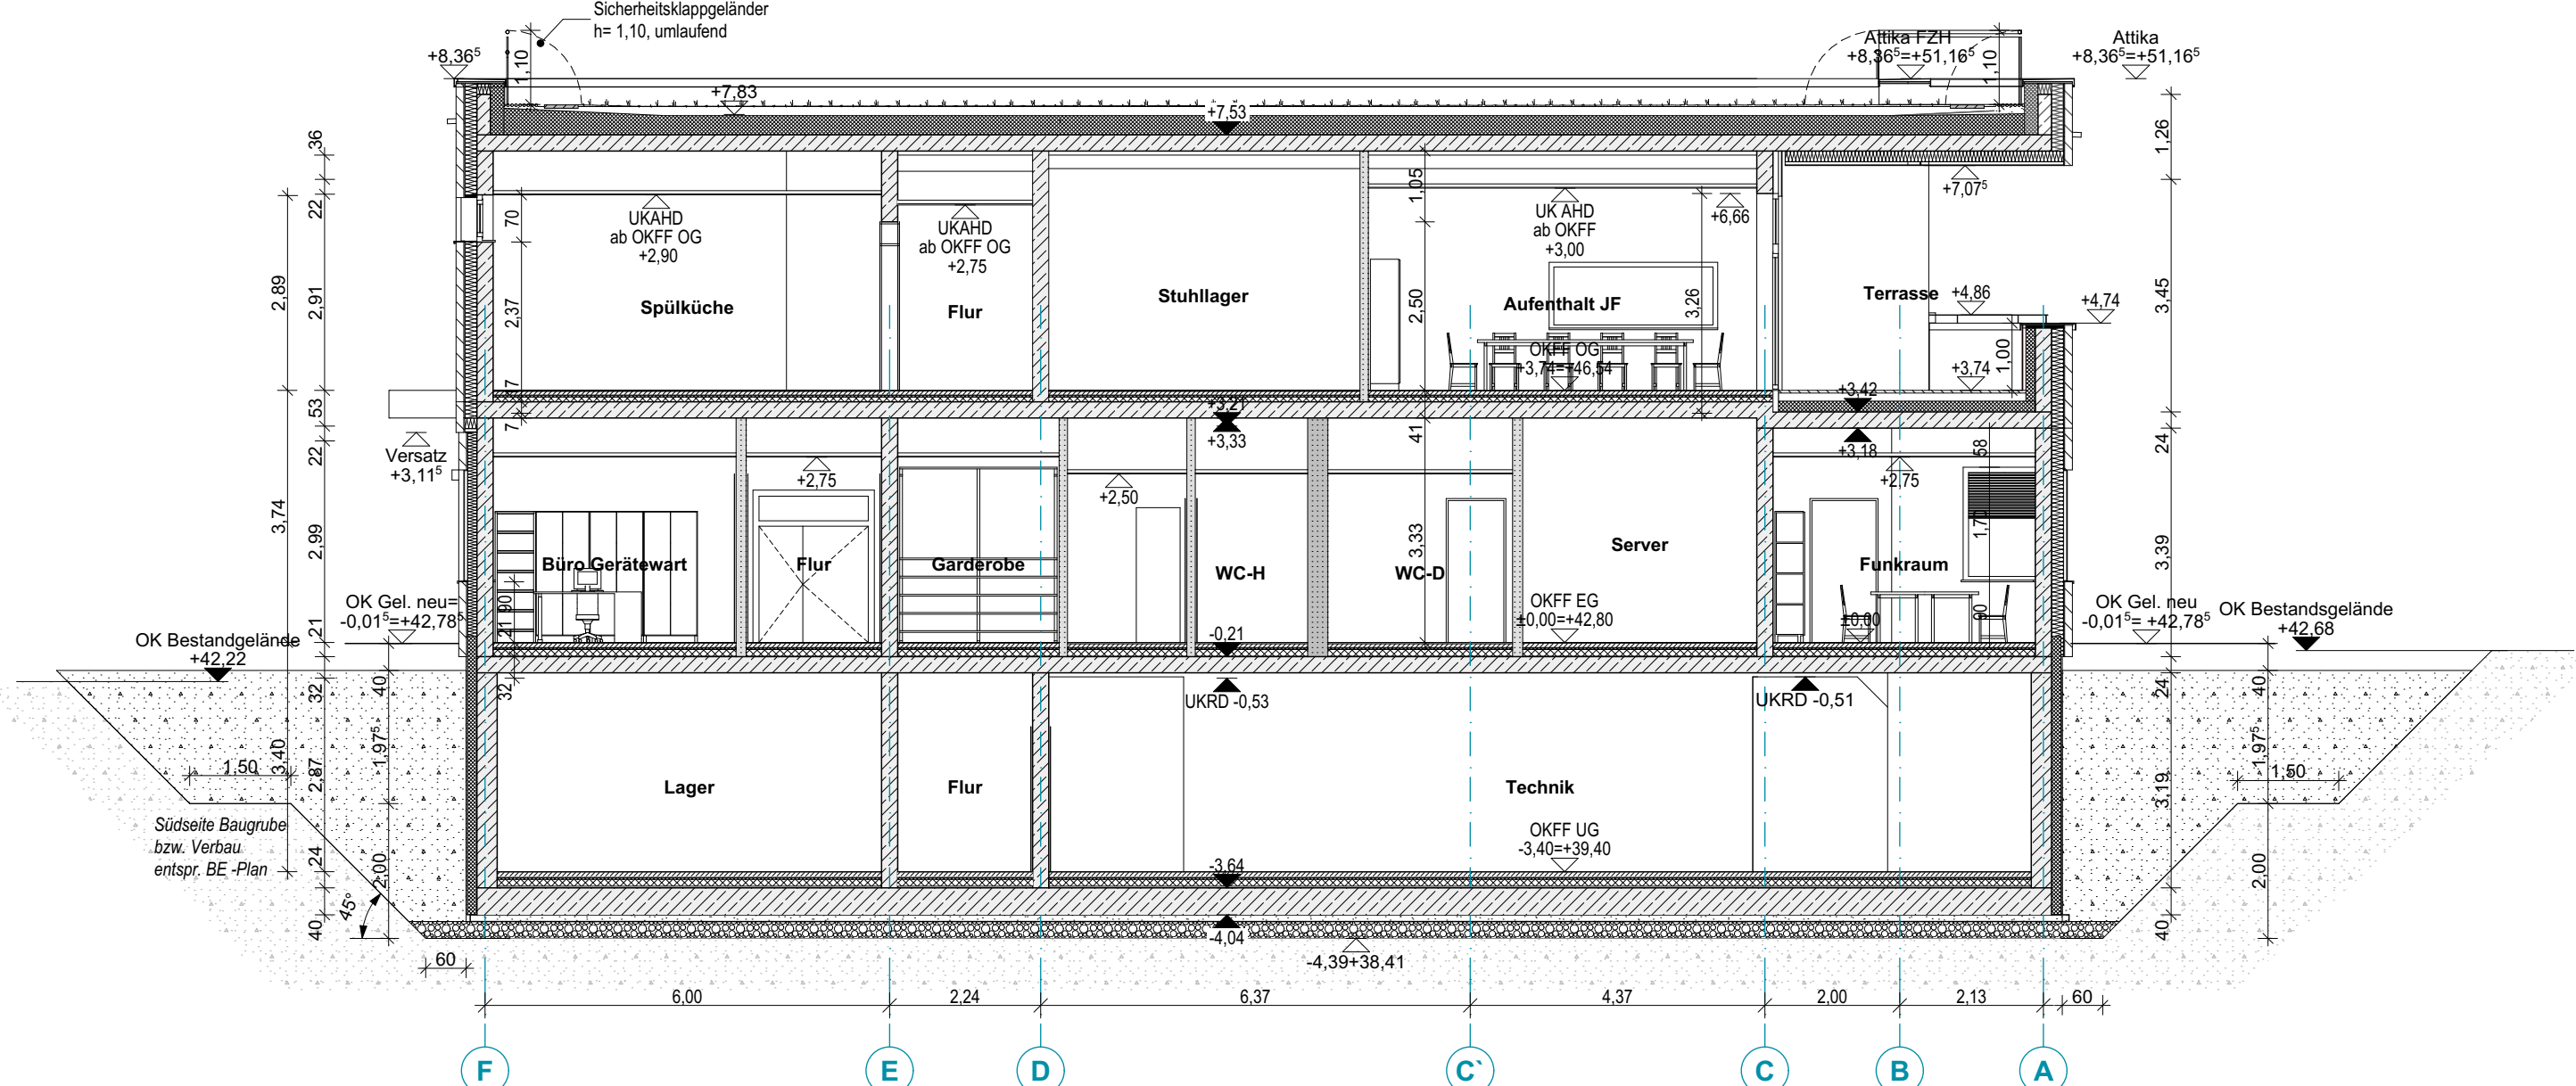


D Schnitt D-D 1:100

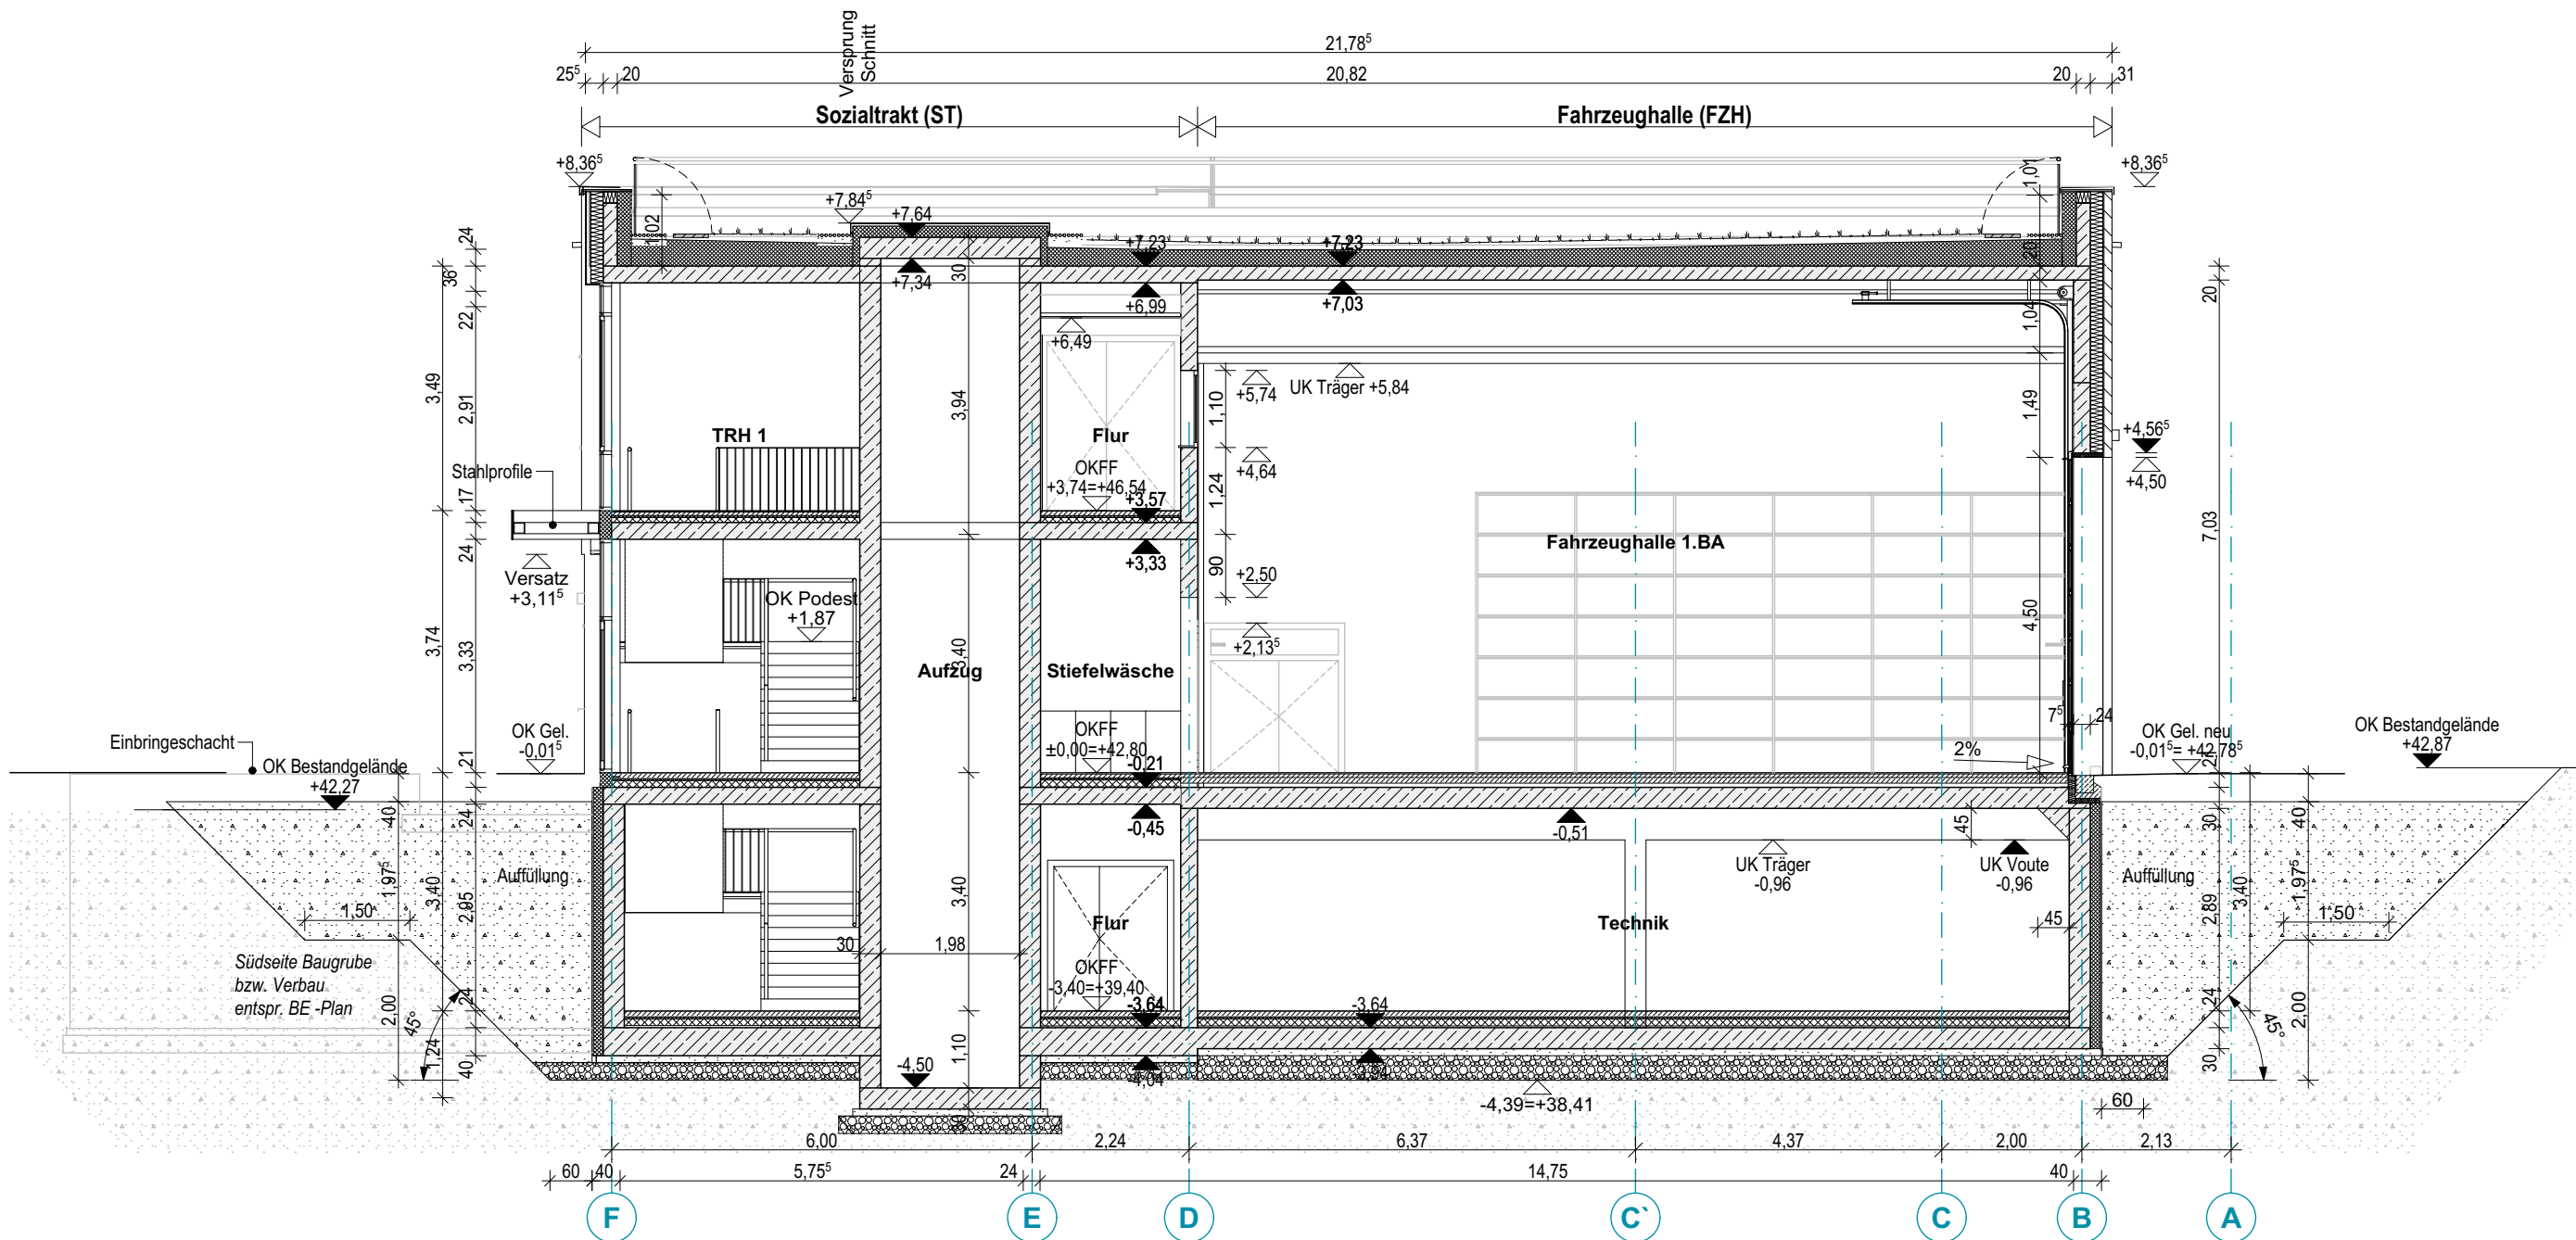

E Schnitt E-E 1:100

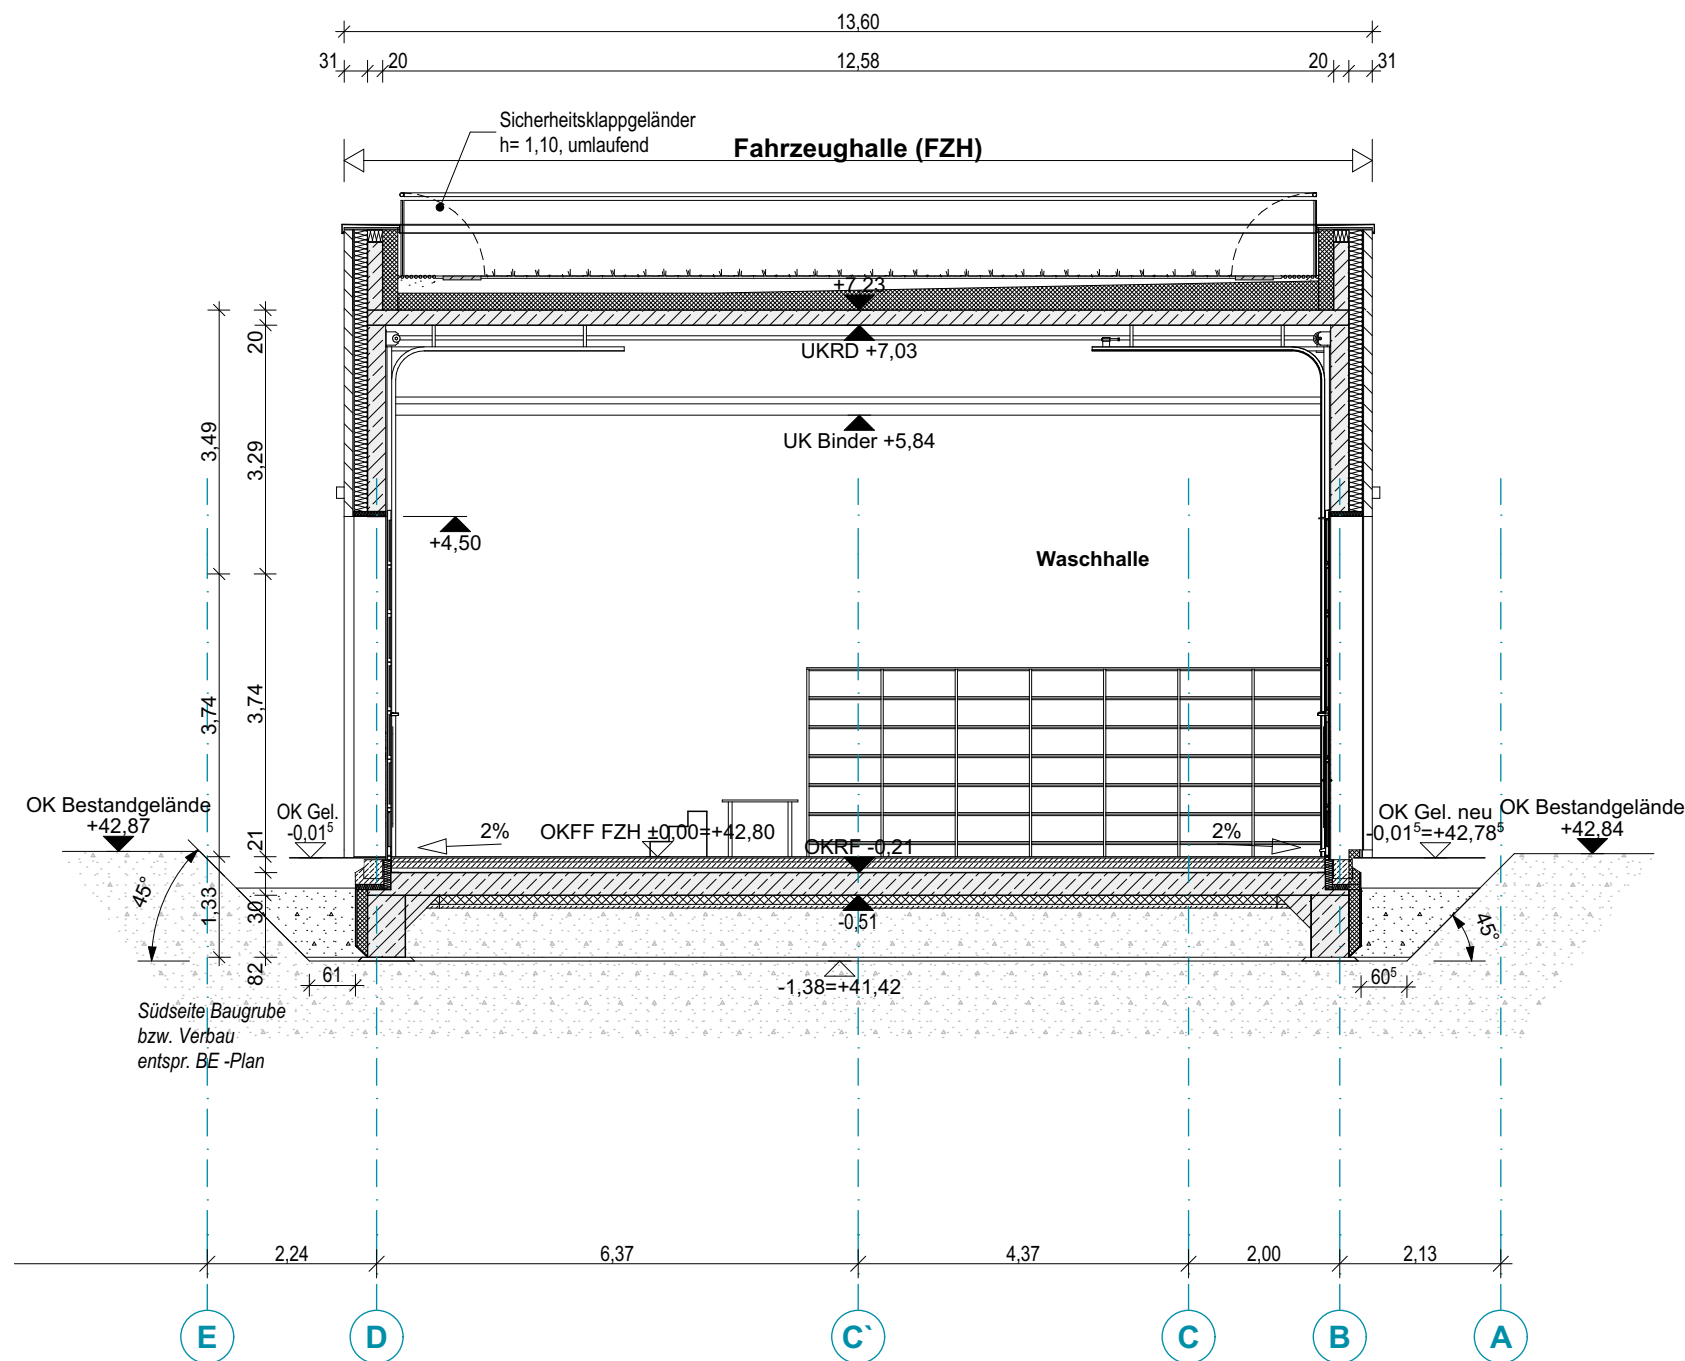

F Schnitt F-F 1:100

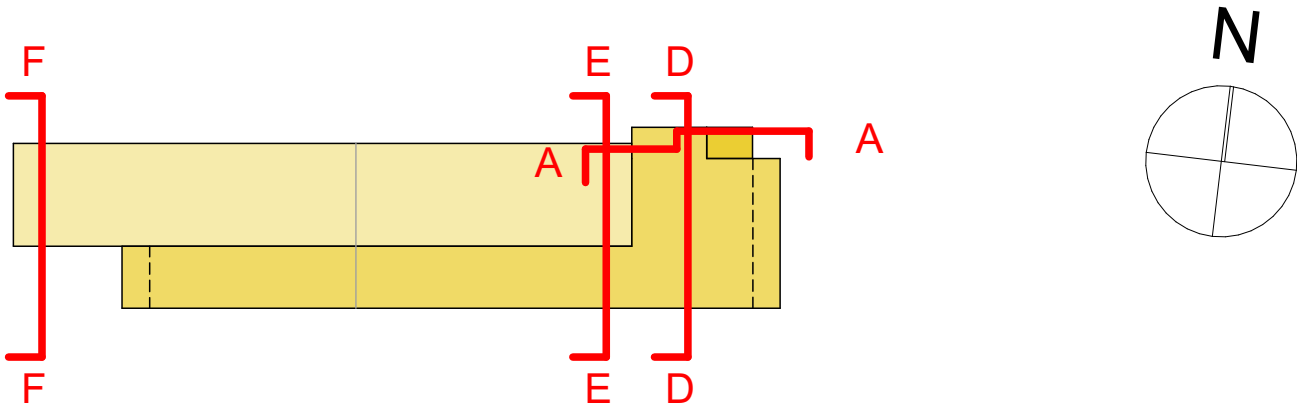

OKFF EG = +/- 0,00 = 42,80 m NN

Bauvorhaben
Neubau Feuerwache Kleinmachnow
Am Bannwald 1 14532 Landkreis Potsdam Mittelmark Kleinmachnow (Brandenburg)

Bauherrn
Gemeinde Kleinmachnow

Adolf-Grimme-Ring 10 | Tel: 033203/8772182 | m.koch@kleinmachnow.de
14532 Kleinmachnow | Fax: 033203/8772999 | www.kleinmachnow.de

Architekten

arc architekturkonzept GmbH
arc architekturkonzept GmbH | Lauterbach | Chemnitz | Schöper | Freie Architekten BDA
Zum Domlesien 1 | Tel: 0391/ 56 51 20 | info@arc-architektur.de
39104 Magdeburg | Fax: 0391/ 56 51 29 | www.arc-architektur.de

Planungszeichnung

Querschnitt A-A; D-D; E-E; F-F

Planungsdaten

Phase	LP3	Format	A1
Aufgestellt/ Bearbeiter	SR	Datum	03.04.2024
Geprüft	MaL	Projekt-Nr.:	AM 23-313
Maßstab	1:100	Plan-Nr.:	AR-3-SC-OS-P2

Dieses Projekt nebst Anlagen darf ohne unsere Genehmigung weder vervielfältigt noch ganz oder teilweise
anderweitig verwendet oder Dritten zugänglich gemacht werden; es gilt ausnahmsweise das Urheberrecht der
Fassung, die Urheberrechte bleiben vorbehalten.